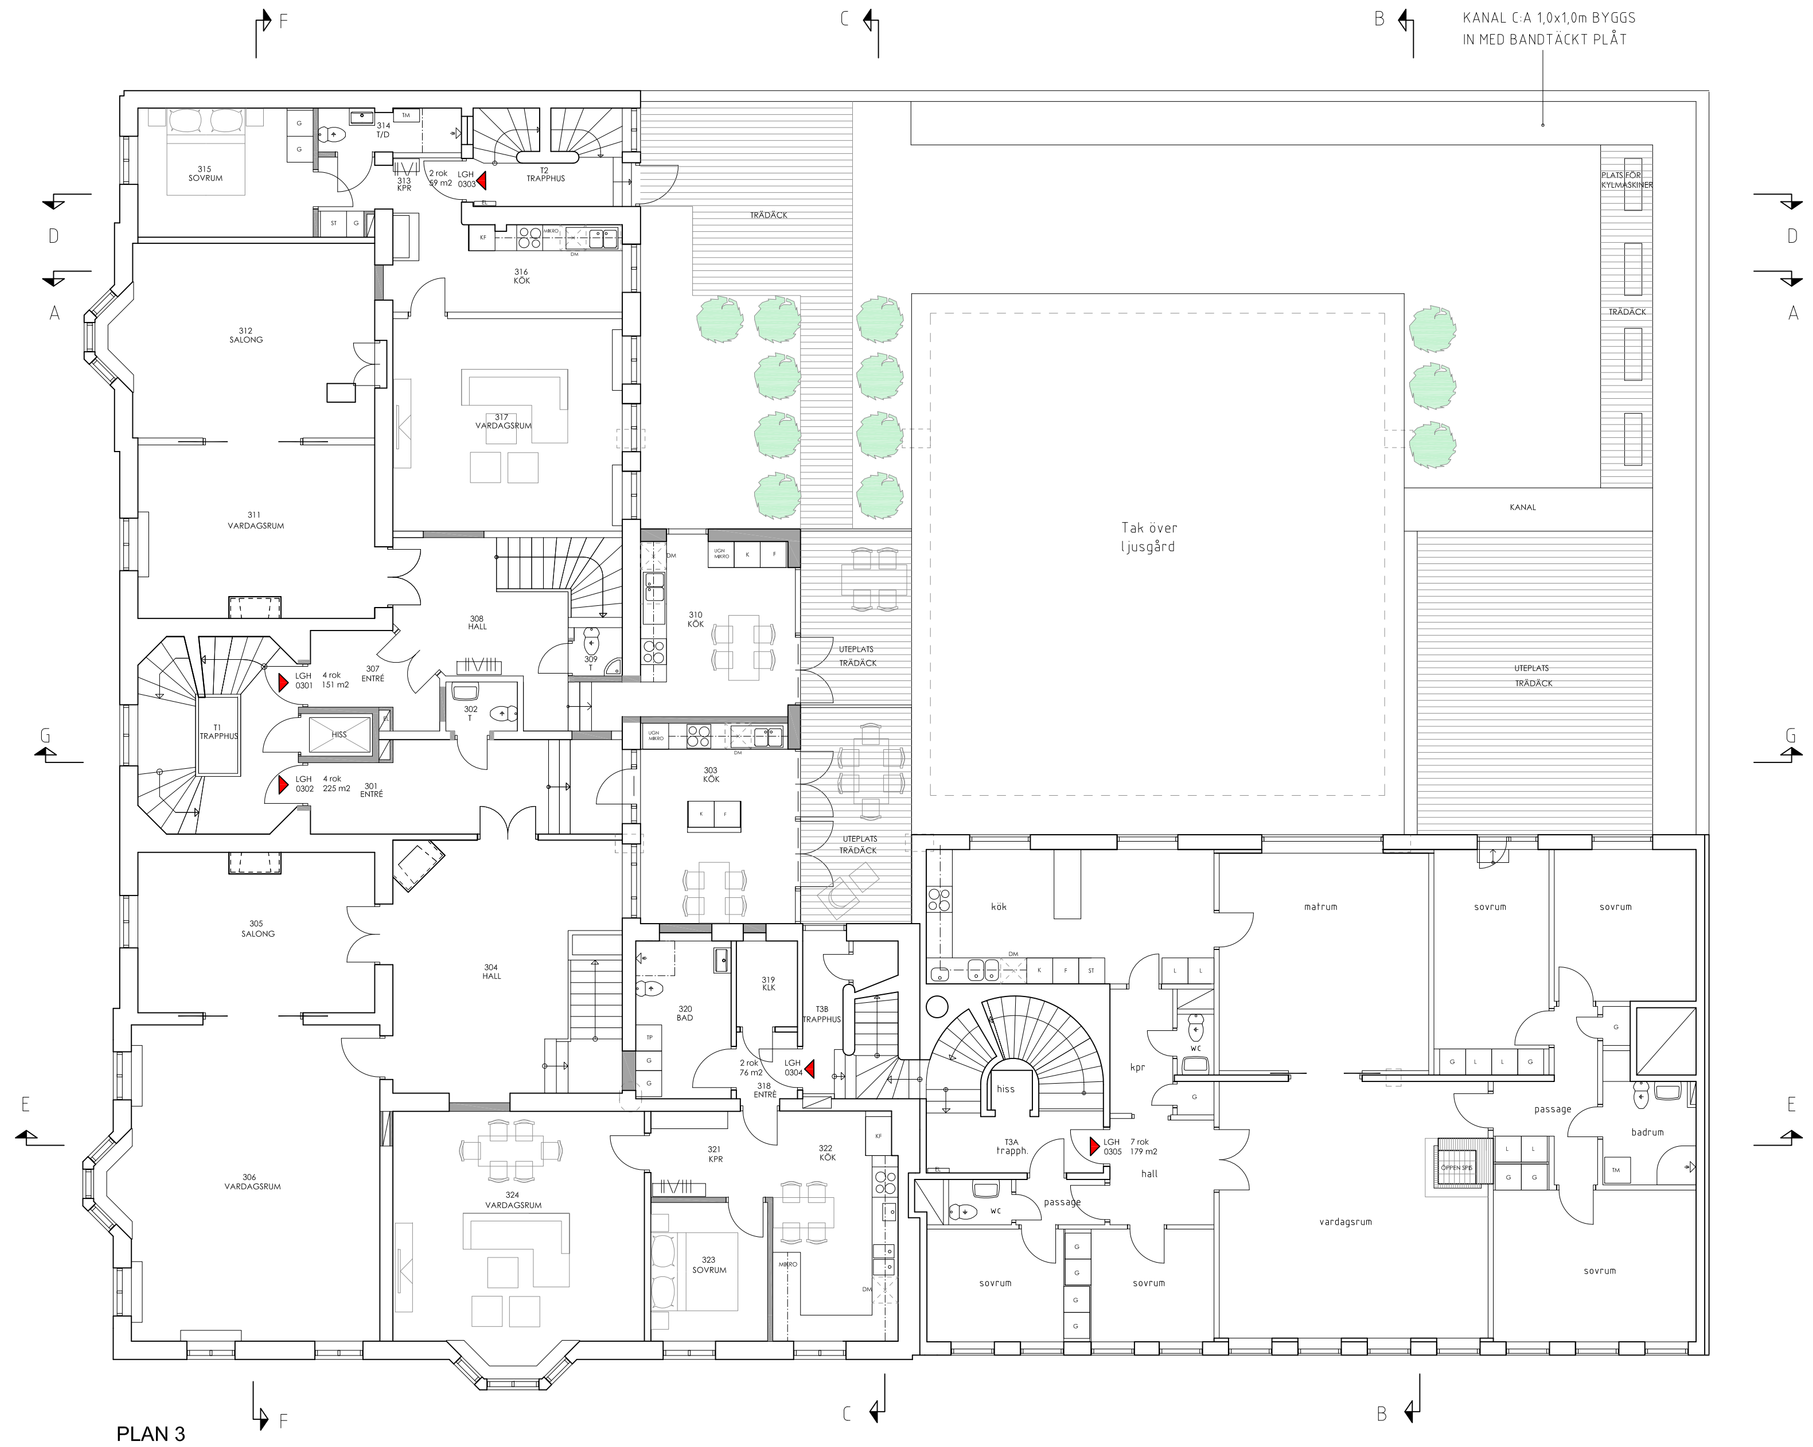

PLAN 3
OMBYGGNAD

0 1 2 3 4 5 6 7 8 9 10m

F	LGH 0305	MD	16.02.22
E	SEKTION G	MD	16.01.11
D	SEKTION D,E,F	MD	15.11.19
C		MD	15.10.15
B		MD	15.09.28
A	EL, SCHAKT	MD	15.09.04

BET	ANT	ÄNDRINGEN AVSER	SIGN	DATUM

HANDLING
FÖRFRÅGNINGSUNDERLAG

MATS DAHLSTRÖM
ARKITEKTKONTOR

APOTEKAREN 1

UPPDRAG NR	RITAD/KONSTR AV	HANDLÄGGARE
	Madeleine	Mats Dahlström
DATUM	PROJEKTANSVARIG	
2015.08.28	Mats Dahlström	

OMBYGGNAD

PLAN 3

SKALA A1/A3	NUMMER	BET
1:100/1:200	A 03	F

FILNAMN:

EXEMPLAR/REFERENS