

Ärende  
Avstyckning från Apotekaren 1



Kommun: Kalmar

Elin Neckén  
Förrättningslantmätare


Verbal beskrivning, se aktbilaga BE2

Teckenförklaring

- Ny 3D-gräns
- - - Fastighetsgräns
- - - Traktgräns
- ▨ Ny 3D-fastighet
- Nytt 3D-fastighetsutrymme

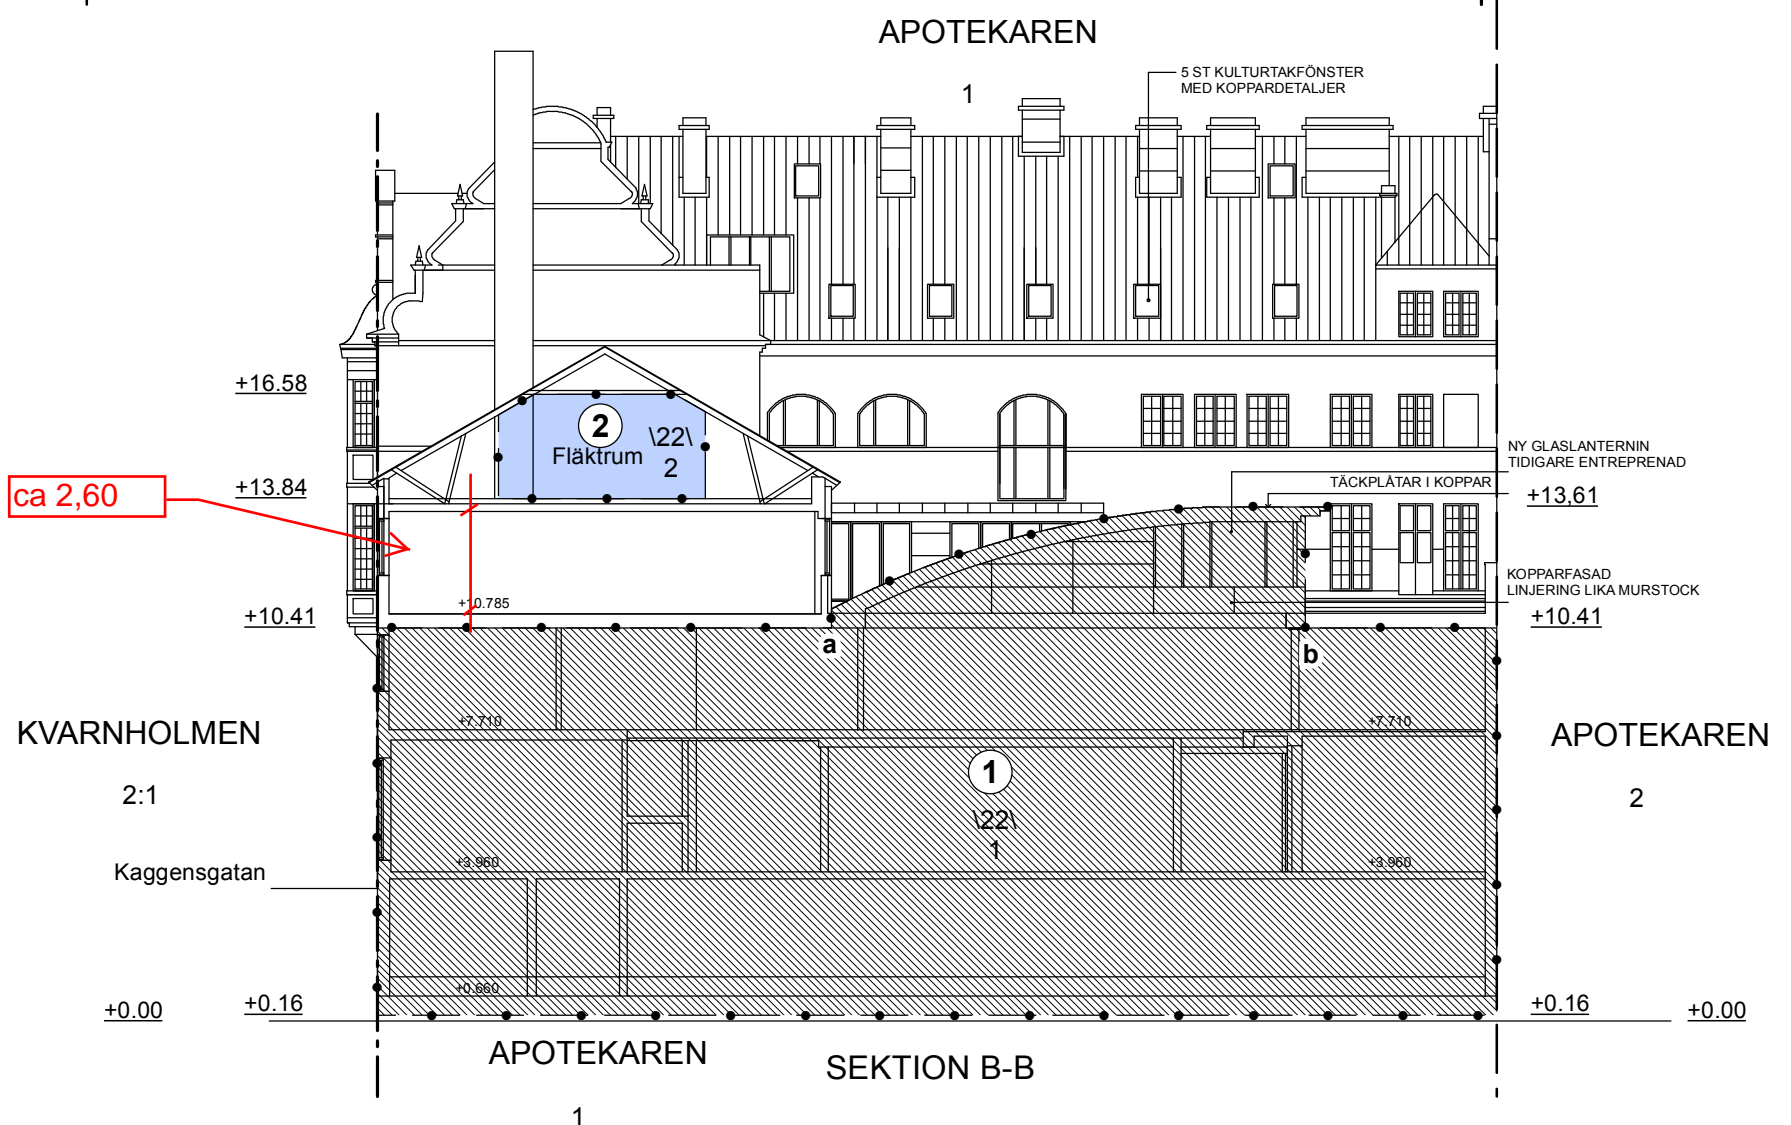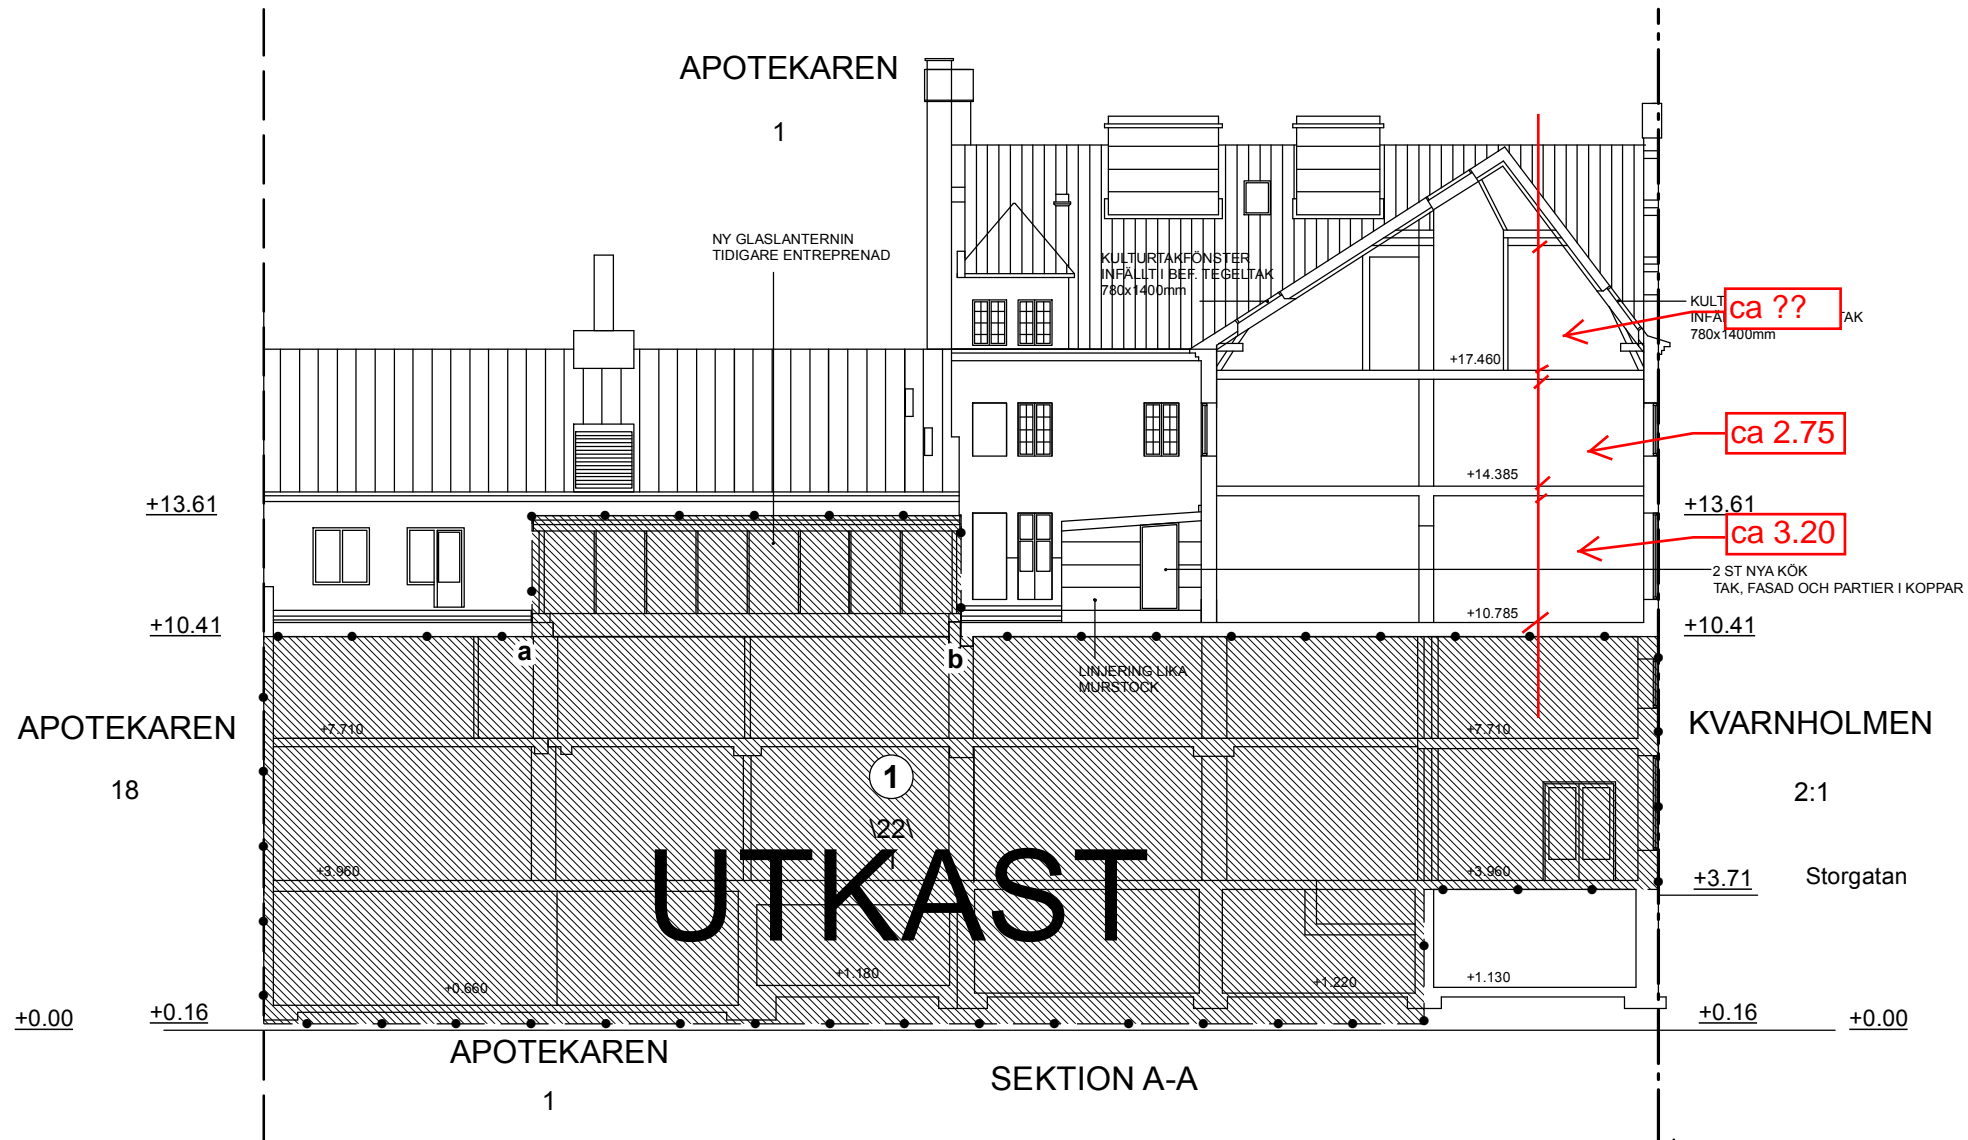

Skala: 1:200

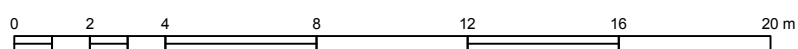

Tekniskt innehåll Redigering  
R.L.