

ISOLERING OCH TAK OVAN HANBAND

INST.

FÖNSTER
F. TEGELTAK

7.50
TILL
TAKLJUS

KULTURTAKFÖNSTER
INFÄLLT I BEF. TEGELTAK
780x1400mm

MAX
HÖJD
LÖH 3.30

MAXHÖJD ISA.

MOT
KABBENS
BATAN

1.0 METER IN I LÖH
ÄR HÖJDEN 1.50

1.80
IN I LÖH
ÄR H = 1.50

1.0 MIN I LÖH ÄR TAKHÖJD


MOT STORBÄT

2 ST NYA KÖK
TAK, FASAD OCH PARTIER I KÖP

OBS!
DEN I
LÄBEN
KLAR
PÅ BIL
LÅB O TRÅN

16.03.18

K

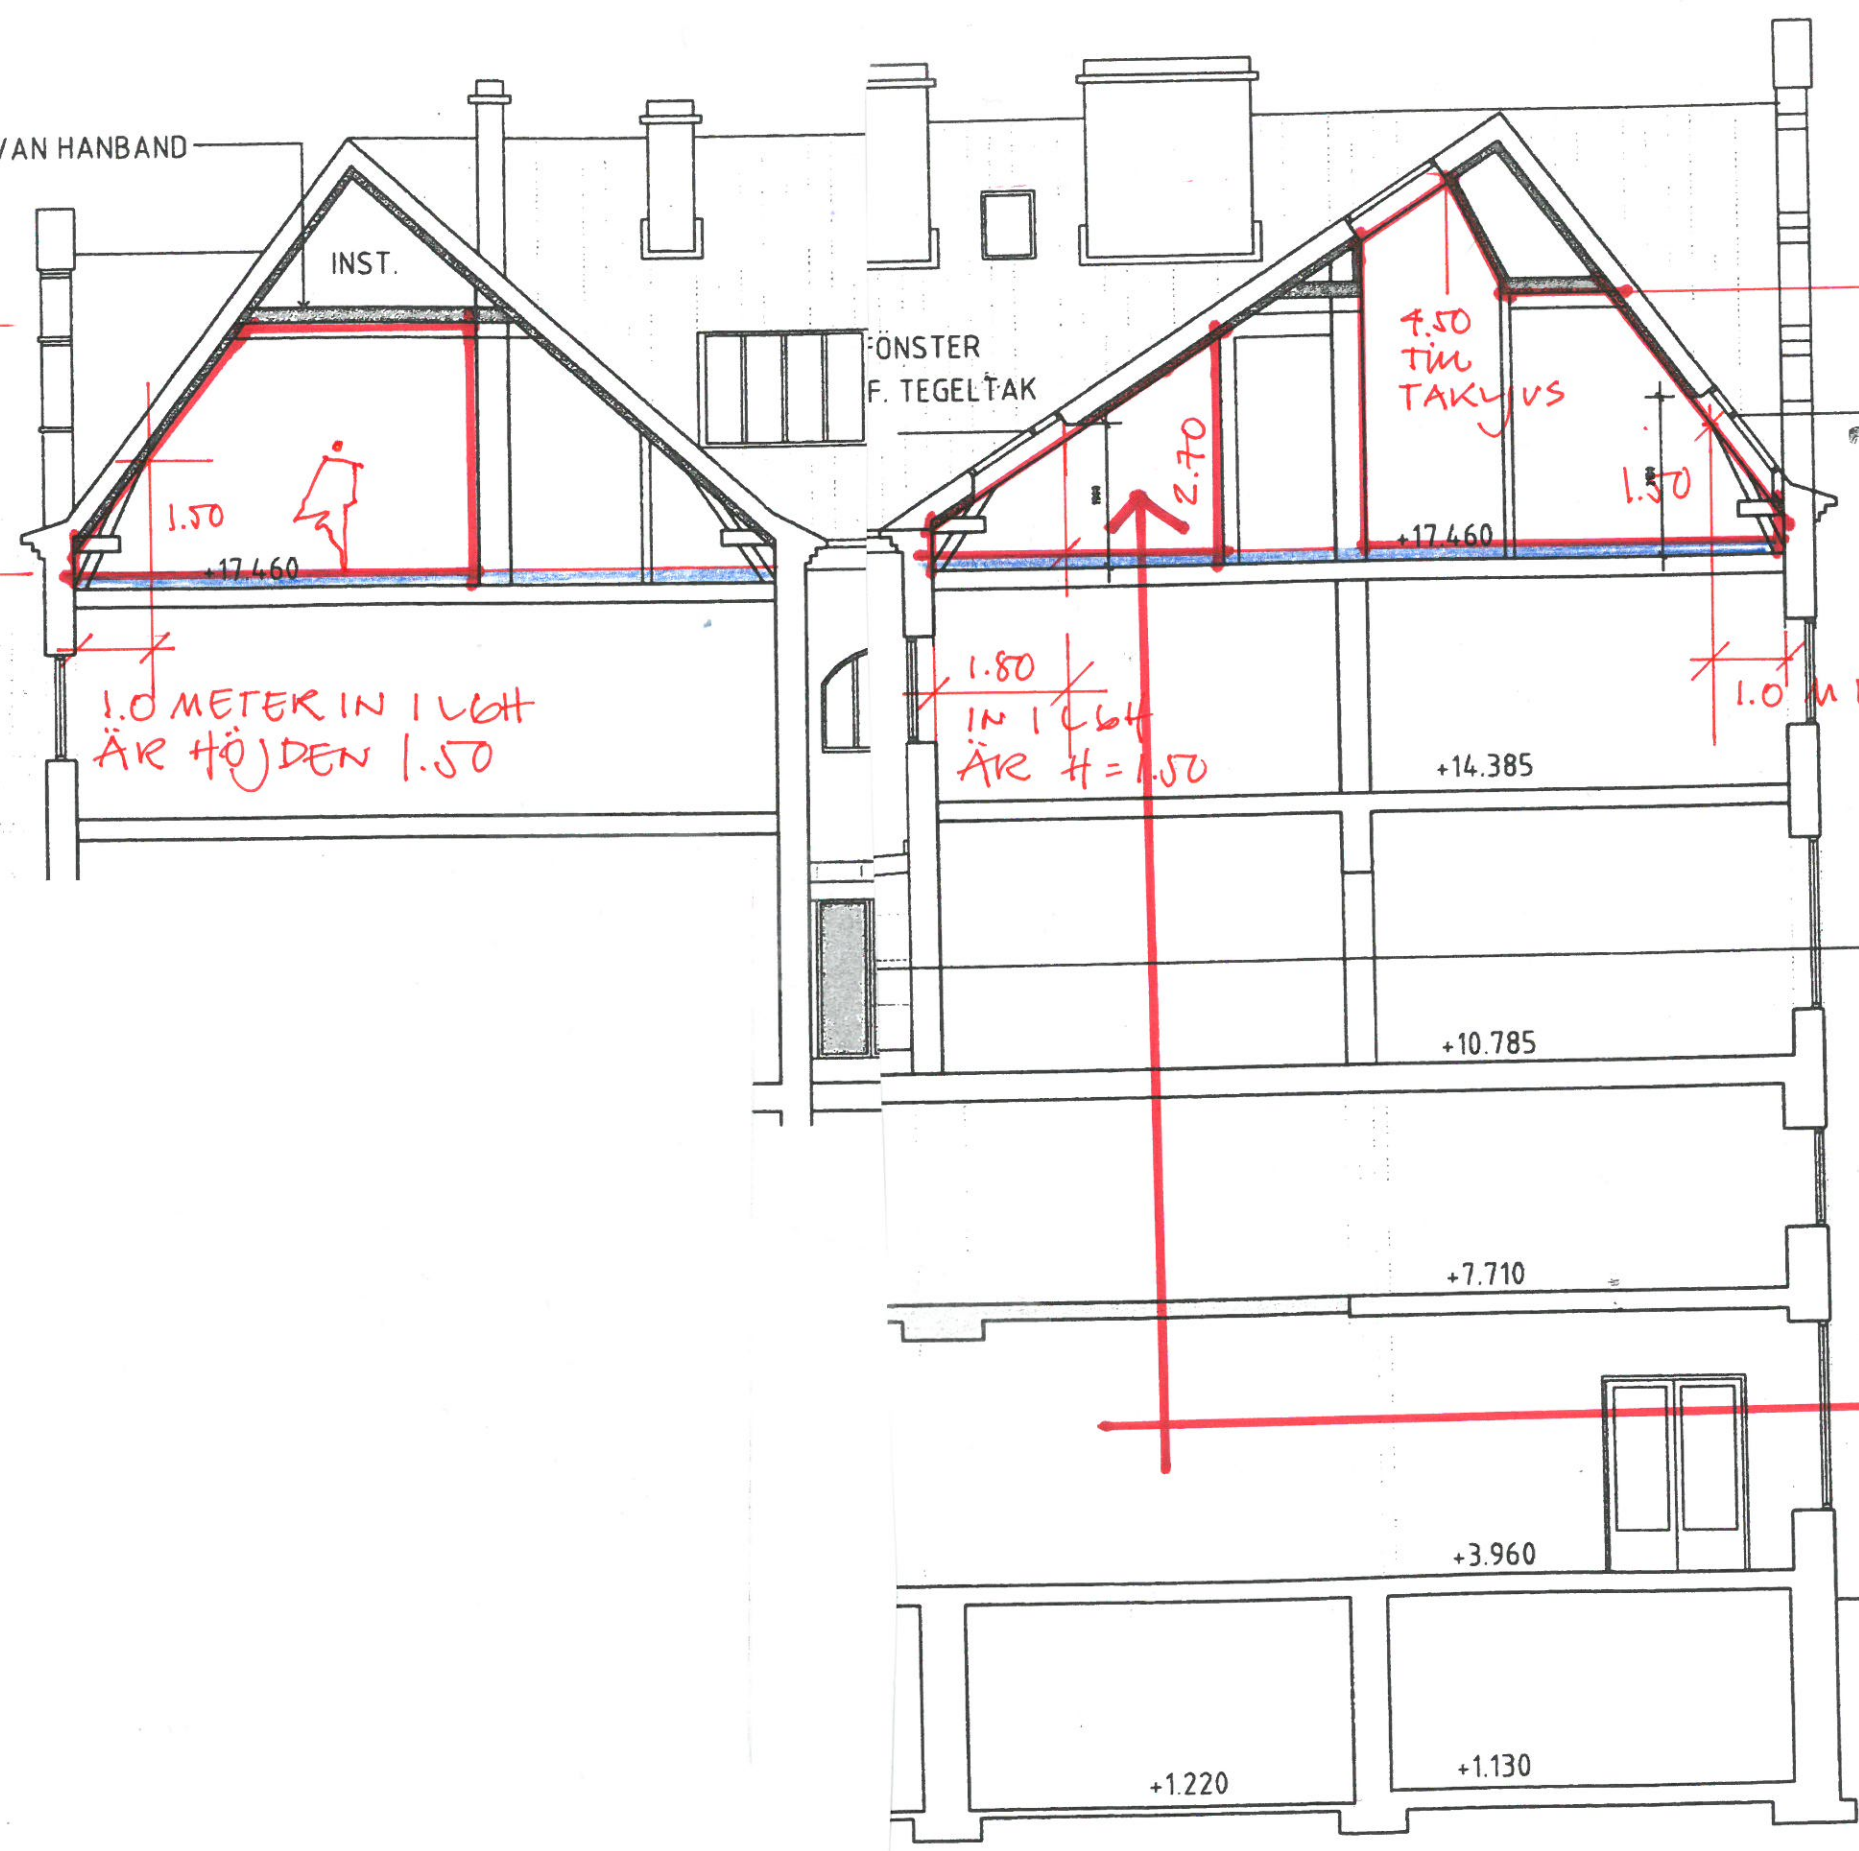

+17.460

+17.460

+14.385

+10.785

+7.710

+3.960

+1.220

+1.130