


Dessa ritningar tillhör Trivselhus AB och är skyddade enligt upphovsrättslagen (URL). De får inte kopieras, spridas eller i övrigt ändras utan upphovsmannens medgivande.

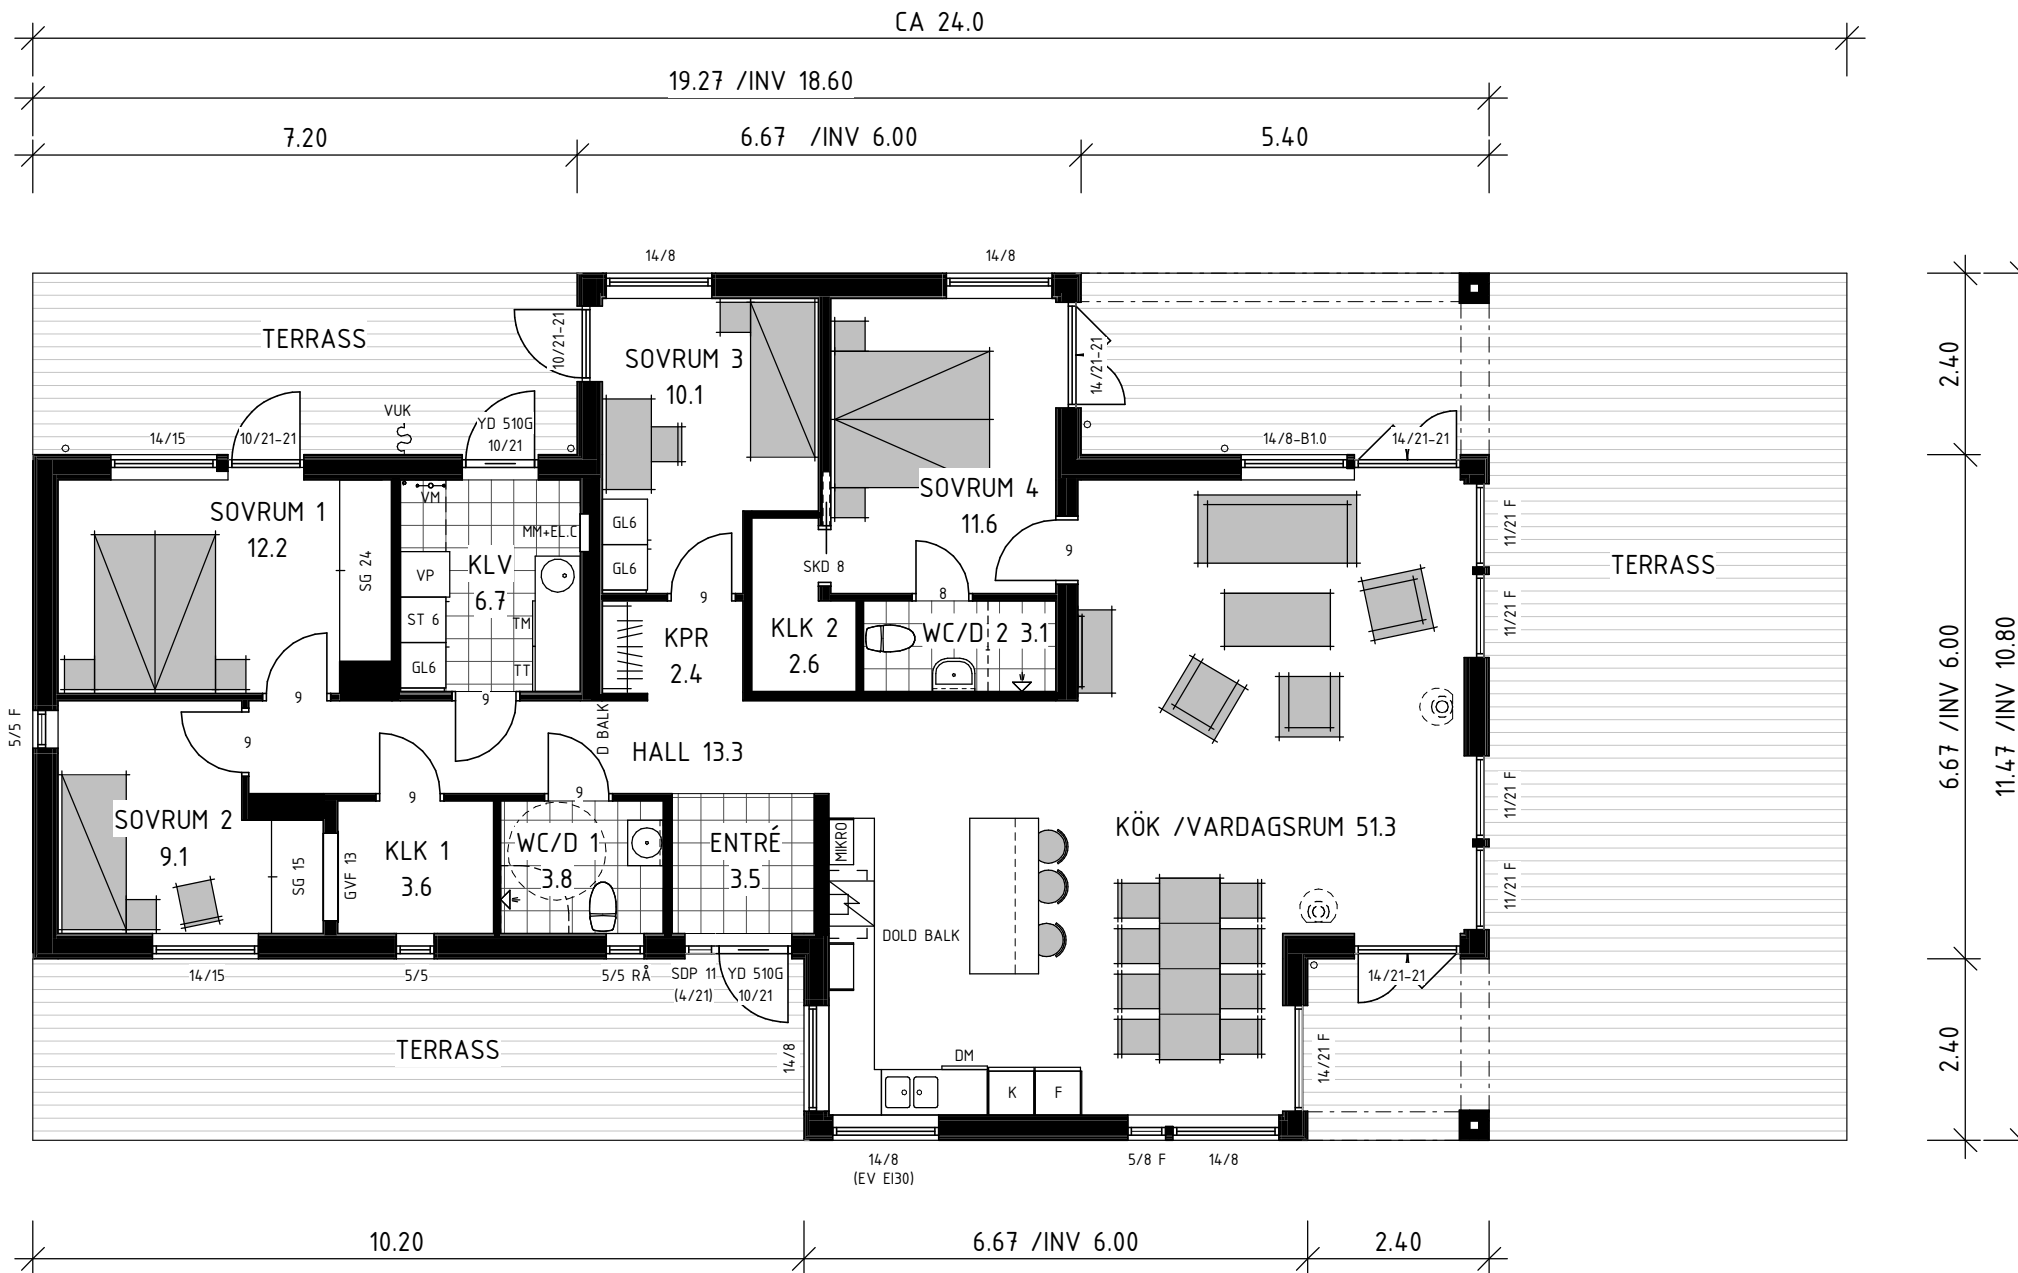

ENTRÉPLAN

BOAREA 140.4 m²
BYGGNADSAREA 160.4 m²

ENKLARE KONSTRUKTIONSFÖRÄNDRINGAR KAN FÖREKOMMA EFTER PROJEKTERING.

EV. LEDNINGSSCHAKT OCH TRUMMOR FÖR VENTILATION OCH AVLOPP ÄR EJ REDOVISADE. FÖRLÄGGNING FRAMGÅR AV INSTALLATIONSRTNING.



A3 420 x 297mm

SÄLJARE HK		SÄLJKONTOR HK		REV	DATUM	ÄNDRINGEN AVSER		SIGN
<p>TRIVSELHUS TRIVSELHUS AB 570 10 KORSBERGA TEL 0383-208 00 TRIVSELHUS.SE</p>				FASTIGHET				
				HALLTORP 1:67 BORGHOLMS KOMMUN				
				NAMN				
				EKERUM RESORT, TOMT 2 EKERUM HUS A 140 KVM				
SIGN	SYSTEM	HUSMODELL						
LH	Pi 240	HUS A 140 KVM "TILLVAL"						
DATUM	SKALA	PROJEKTNUMMER	OBJEKTNUMMER	AVTALSNUMMER	RITNING		NR.	
2016-06-13	1 : 100	P60950	O112841	12632	ENTRÉPLAN - UTAN TILLVAL		A07	