



# LÄGENHET 3 ROK

## 93m<sup>2</sup>


HSB Brf Bastionpalatset  
KALMAR  
LÄGENHETSNUMMER: 52

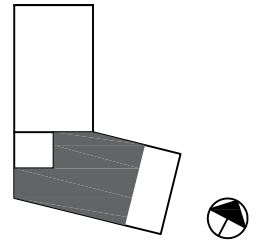

ORIENTERING

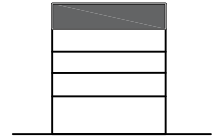

SEKTION

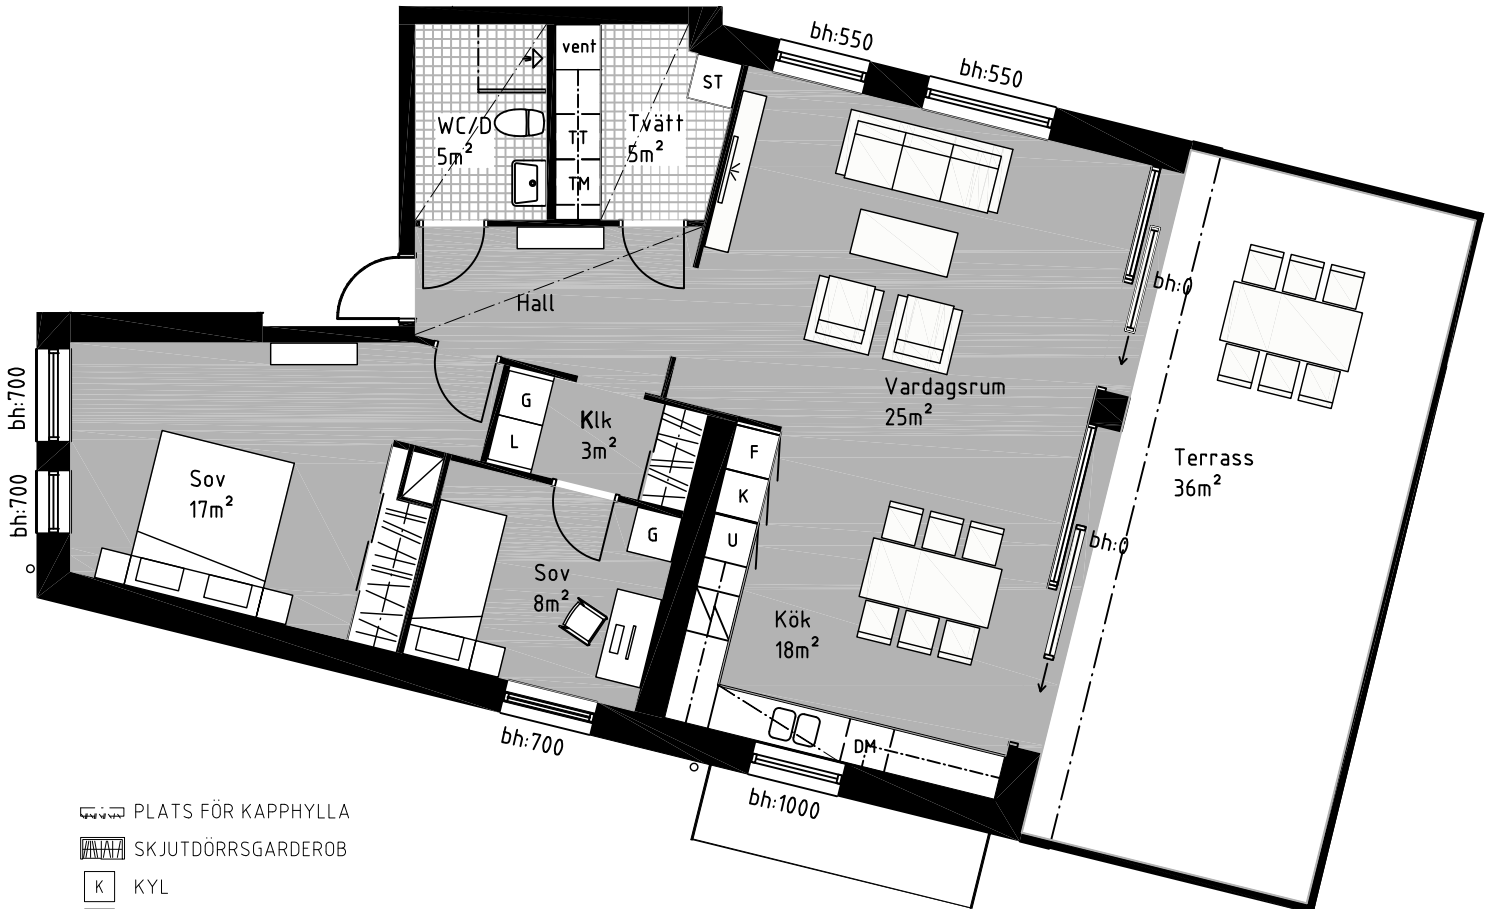

PLATS FÖR KAPPHYLLA

SKJUTDÖRRSGARDEOB

KYL

FRYS

HÖGSKÅP MED UGN

SPISHÄLL

DISKMASKIN

TVÄTTMASKIN

TORKTUMLARE

VENT.AGGREGAT

STÄDSKÅP

GARDEROB

LINNESKÅP

KLÄDKAMMARE

BRÖSTNINGSHÖJD

UNDERTAK

0 meter, skala 1:100 5  
2016-12-20 Rätt till ändringar förbehålles

white

