


LÄGENHET 3 ROK

100m²


HSB Brf Bastionpalatset

KALMAR

LÄGENHETSNUMMER: 21, 31, 41

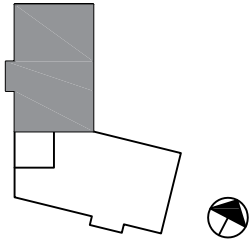

ORIENTERING

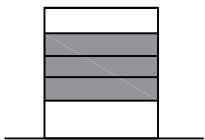


SEKTION

PLATS FÖR KAPPHYLLA

SKJUTDÖRRSGARDEB

- K KYL
- F FRYSS
- U HÖGSKÅP MED UGN
- / SPISHÄLL
- DM DISKMASKIN
- TM TVÄTTMASKIN
- TT TORKTUMLARE
- VENT VENT.AGGREGAT
- ST STÄDSKÅP
- G GARDEROB
- L LINNESKÅP
- KLK KLÄDKAMMARE
- BH BRÖSTNINGSHÖJD
- / UNDERTAK

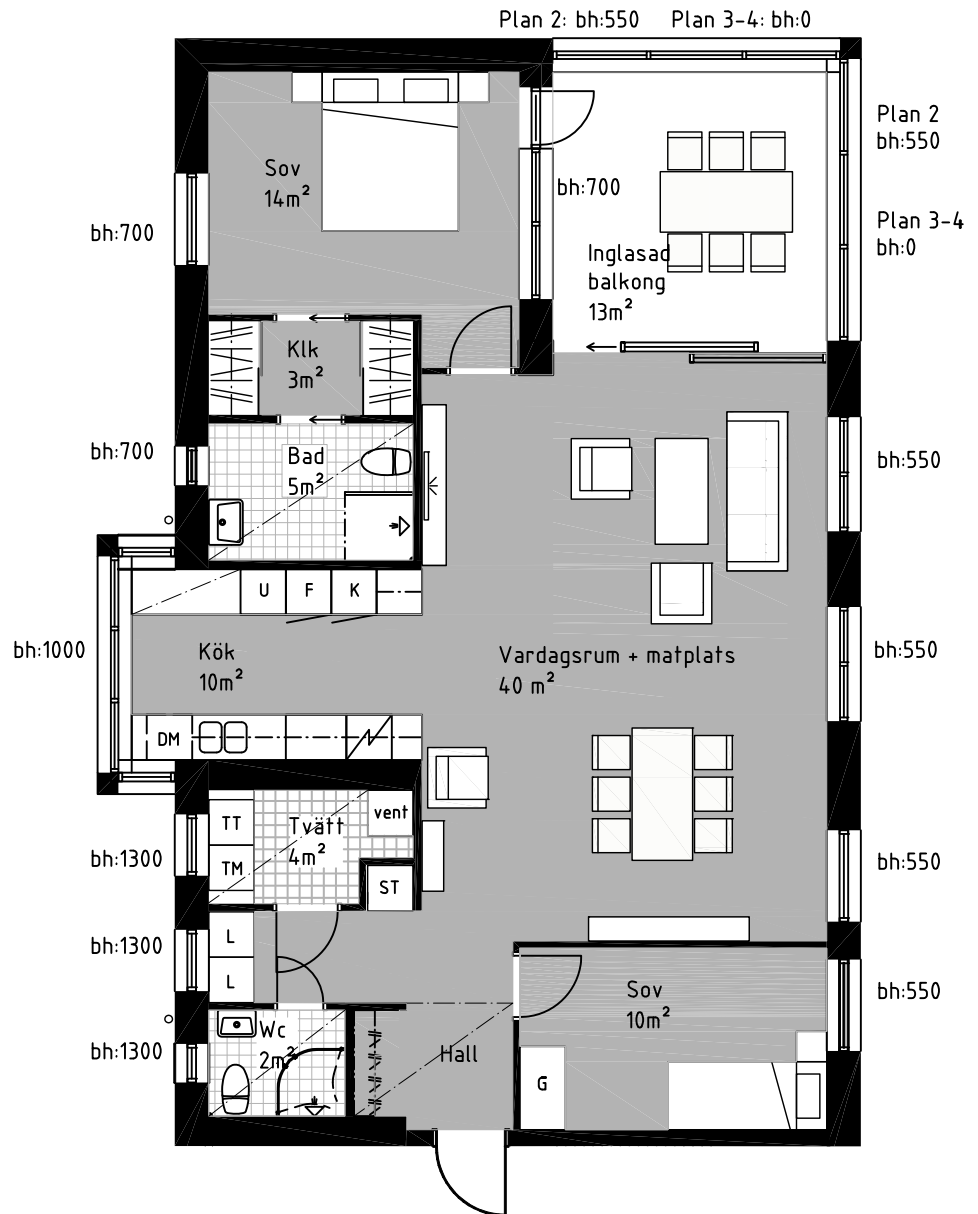

0 meter, skala 1:100

2016-12-20 Rätt till ändringar förbehålles

white

