



LÄGENHET 3-4 ROK

117m²


HSB Brf Bastionpalatset
KALMAR
LÄGENHETSNUMMER: 22, 32 ,42

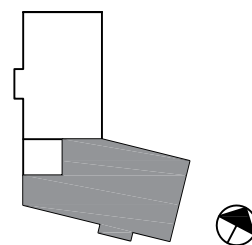

ORIENTERING

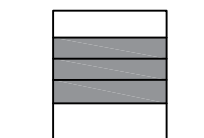

SEKTION

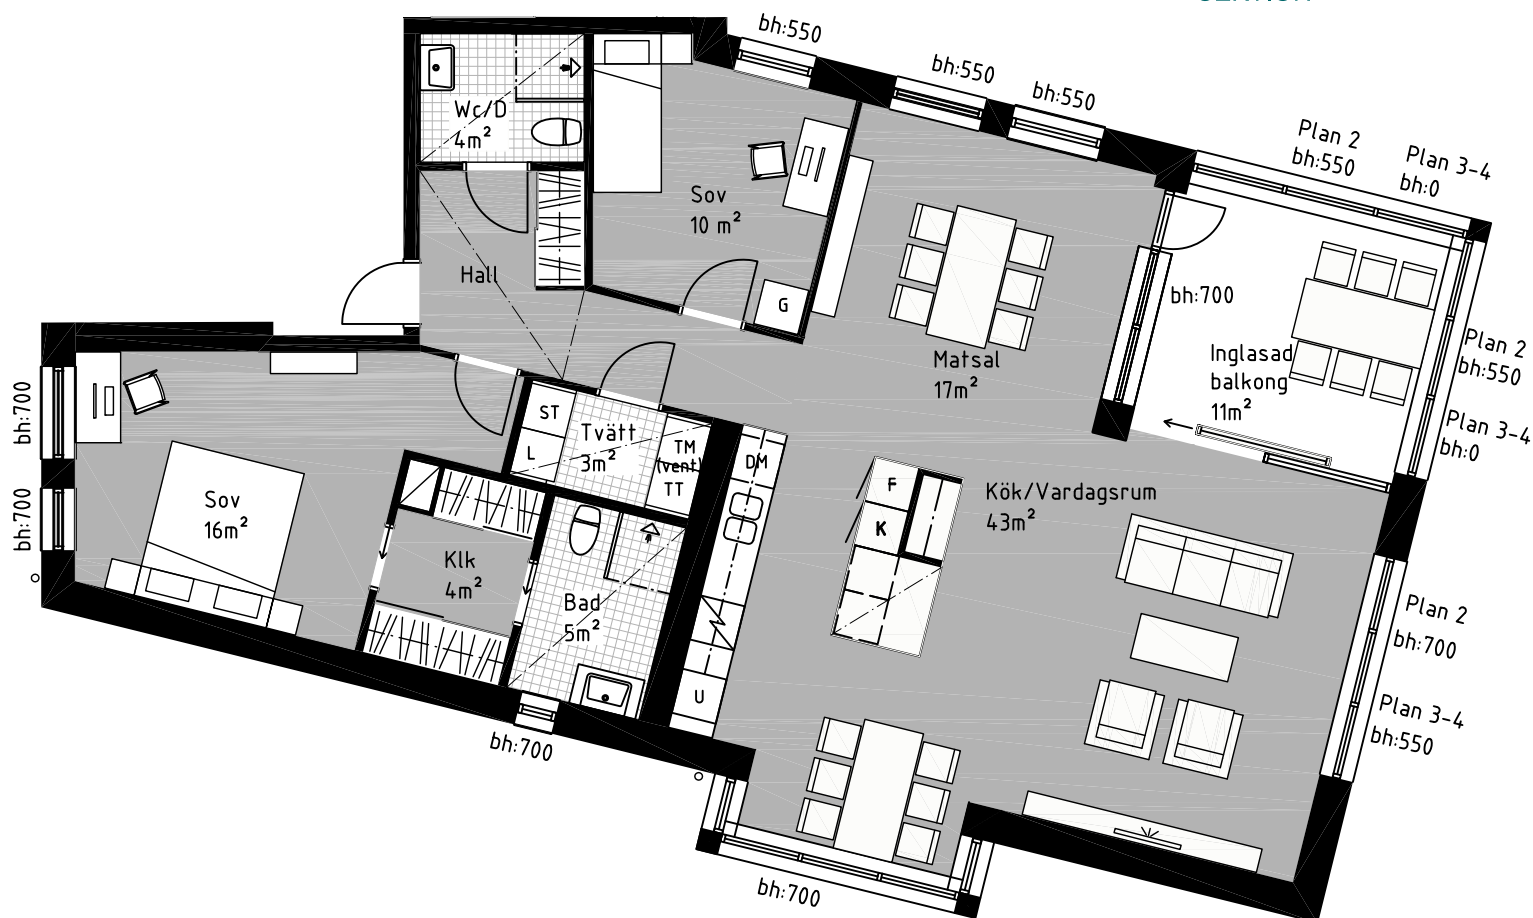

- PLATS FÖR KAPPHYLLA
- SKJUTDÖRRSGARDEROB
- KYL
- FRYS
- HÖGSKÅP MED UGN
- SPISHÄLL
- DISKMASKIN
- TVÄTTMASKIN
- TORKTUMLARE
- VENT. AGGREGAT
- STÄDSKÅP
- GARDEROB
- LINNESKÅP
- KLK KLÄDKAMMARE
- BH BRÖSTNINGSHÖJD
- UNDERTAK

0 meter, skala 1:100 5
2016-12-20 Rätt till ändringar förbehålles

white

