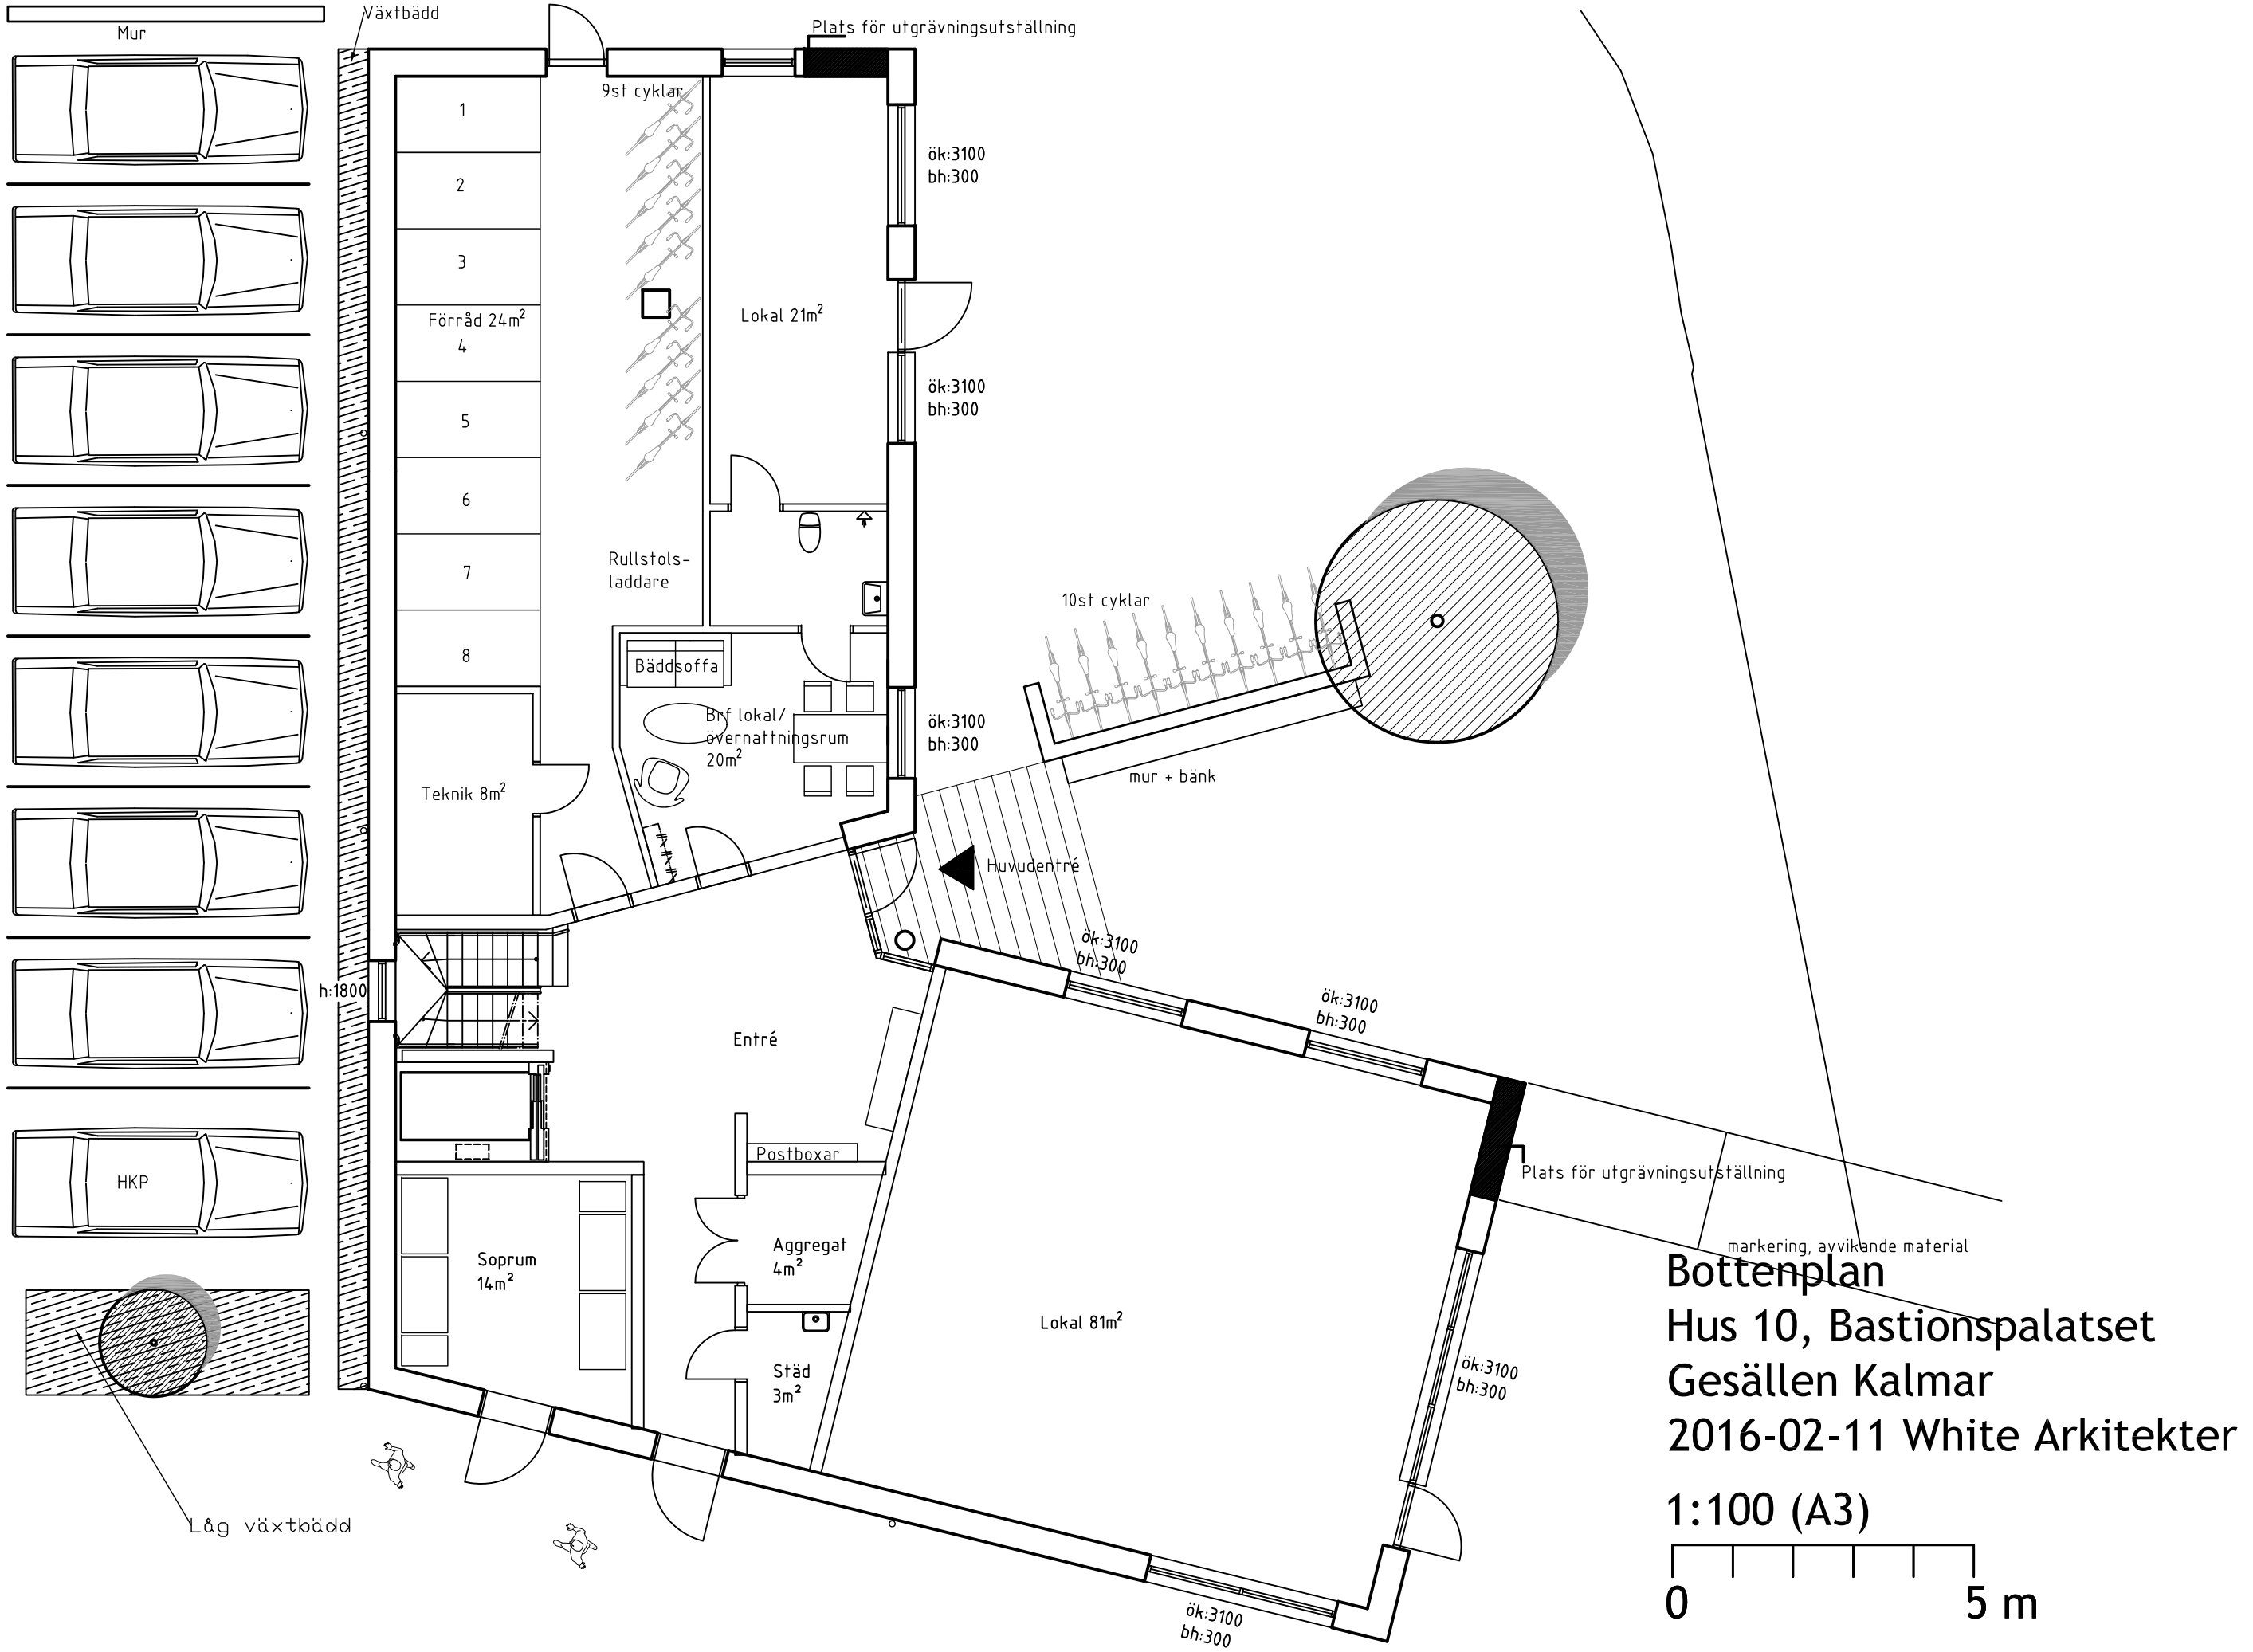

Bottenplan
Hus 10, Bastionspalatset
Gesällen Kalmar
2016-02-11 White Arkitekter

1:100 (A3)

0 5 m