



Denna ritning tillhör Myresjöhus. Den får ej användas av tredje person. Överträdelse beivras.

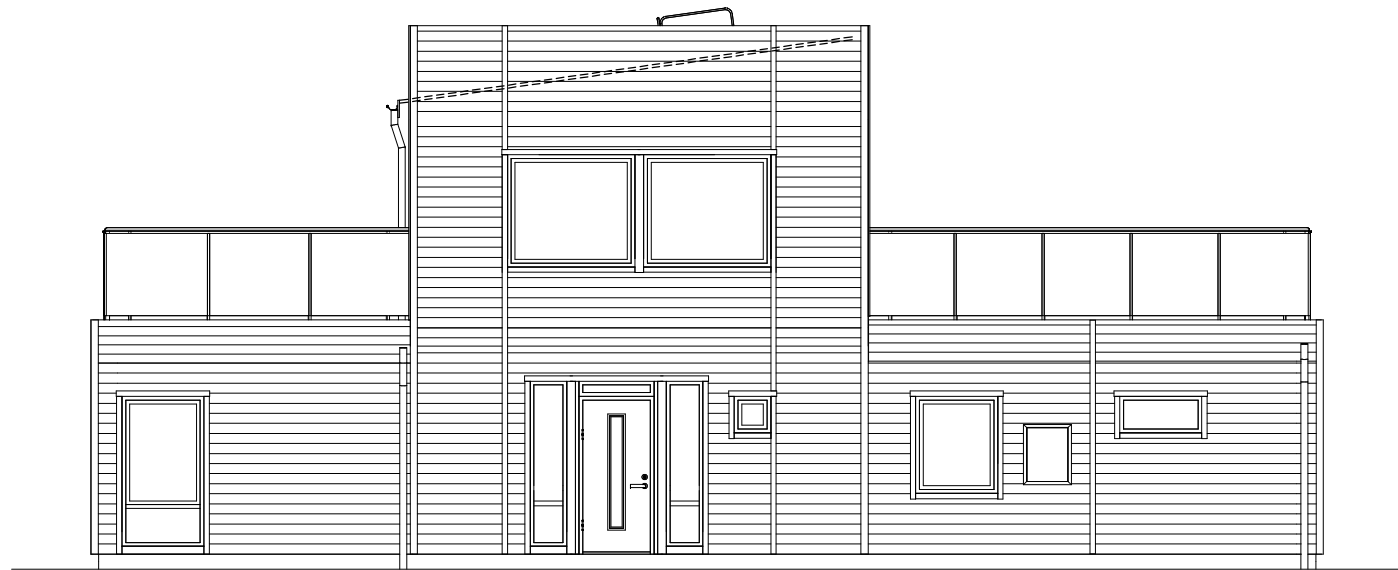


FASAD MOT FRAMSIDA

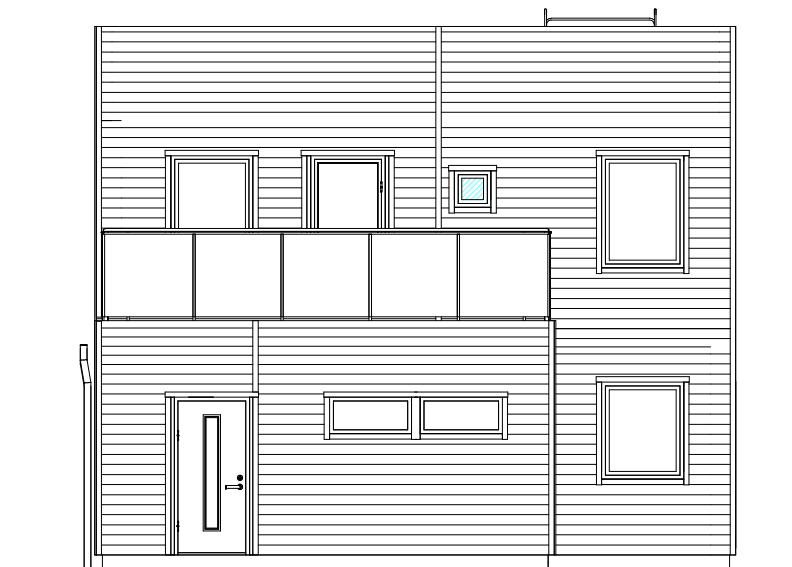

FASAD MOT HÖGERSIDA

Ev. stödmur (trappa & räcke) & markanpassning ingår ej i Myresjöhus AB åtagande

TOMTGRÄNS	BEFINTLIG MARK
FÖRESLAGEN MARK	GATA

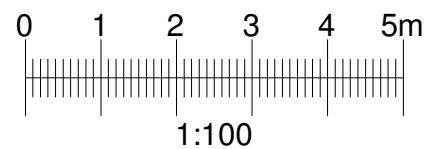

BFS2016:13-BBR24

BYGGLOVSHANDLING



574 85 VETLANDA
TEL. 010-434 10 00

RITAD / KONSTR AV
J. SVÄRD


AVTALSNR

DATUM
2018-01-19


SKALA
1 : 100

BET	ANT	ÄNDRINGEN AVSER	DATUM	SIGN
		HALLTORP ALT.2 MED BALKONGER		
		FASADER		
		NYBYGGNAD Å FAST. HALLTORP 1:66		
		BORGHOLMS KOMMUN		
		HUSTYP F-SPECIAL	RITINGSNR 02	ÄNDR BET

Denna ritning tillhör Myresjöhus. Den får ej användas av tredje person. Överträdelse beivras.

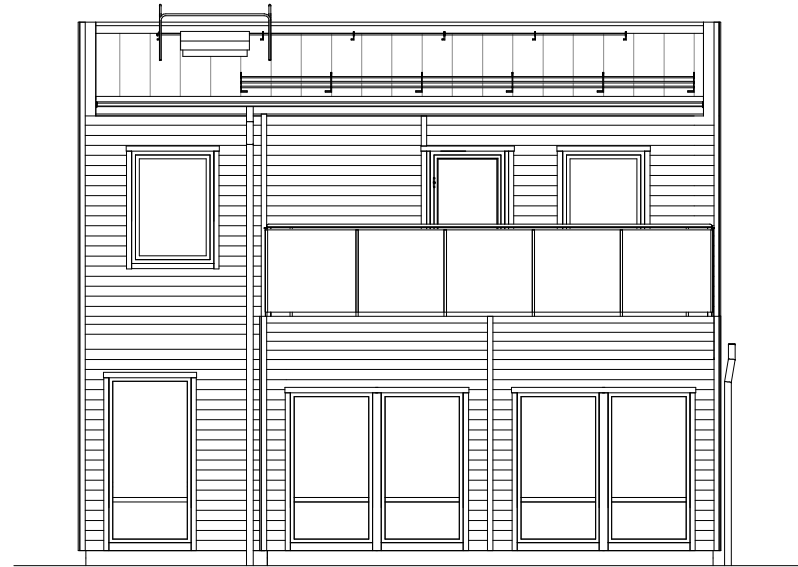


FASAD MOT VÄNSTERSIDA

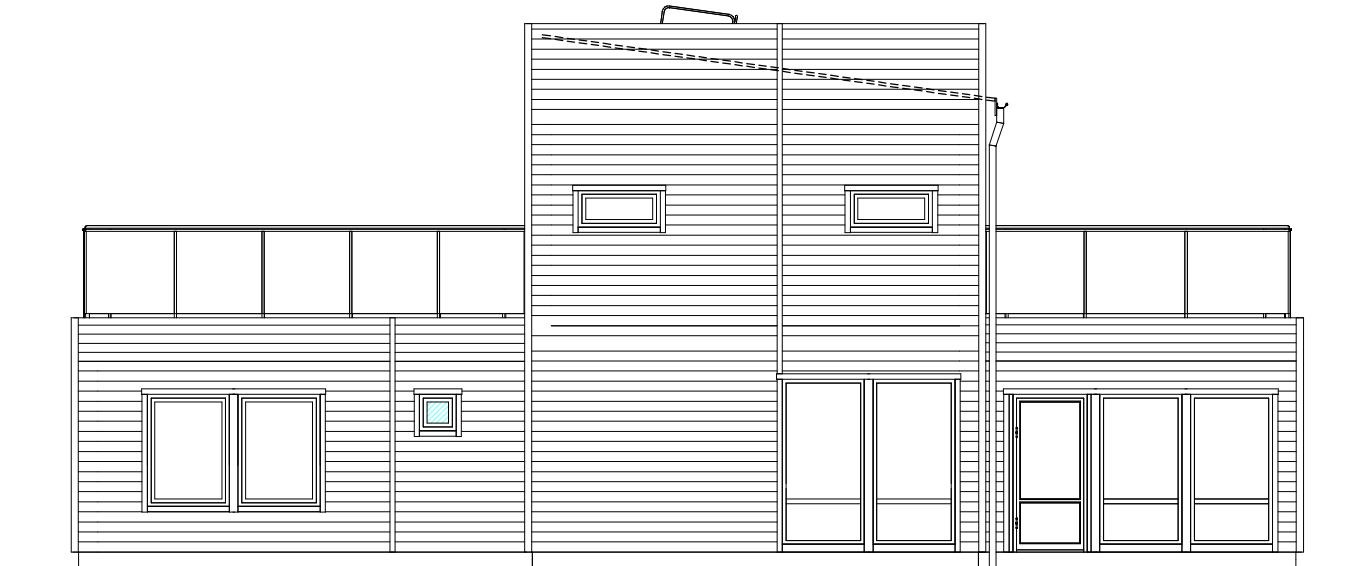

FASAD MOT BAKSIDA

Ev. stödmur (trappa & räcke) & markanpassning
ingår ej i Myresjöhus AB åtagande

TOMTGRÄNS	BEFINTLIG MARK
FÖRESLAGEN MARK	GATA

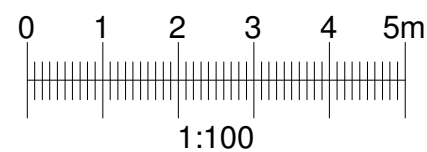

BFS2016:13-BBR24

BYGGLOVSHANDLING



574 85 VETLANDA
TEL. 010-434 10 00

RITAD / KONSTR AV
J. SVÄRD


AVTALSNR

DATUM
2018-01-19


SKALA
1 : 100

BET	ANT	ÄNDRINGEN AVSER	DATUM	SIGN
		HALLTORP ALT.2 MED BALKONGER		
		FASADER		
		NYBYGGNAD Å FAST. HALLTORP 1:66		
		BORGHOLMS KOMMUN		
		HUSTYP F-SPECIAL	RITINGSNR 03	ÄNDR BET

Denna ritning tillhör Myresjöhus. Den får ej användas av tredje person. Överträdelse beivras.

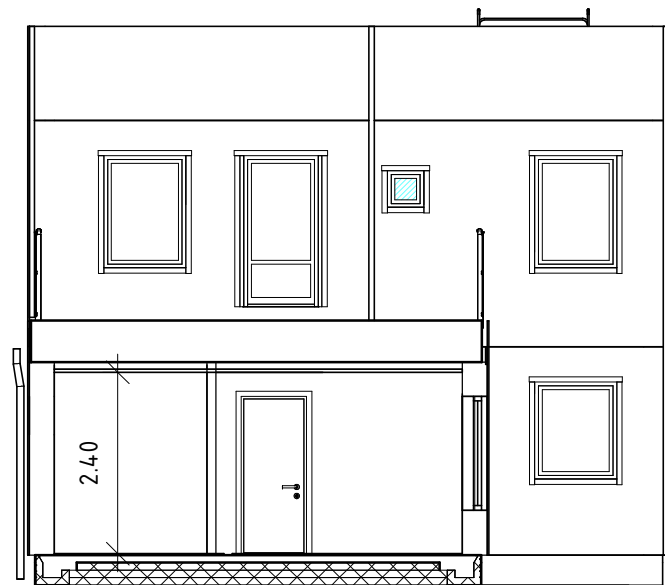


SEKTION SOV 1

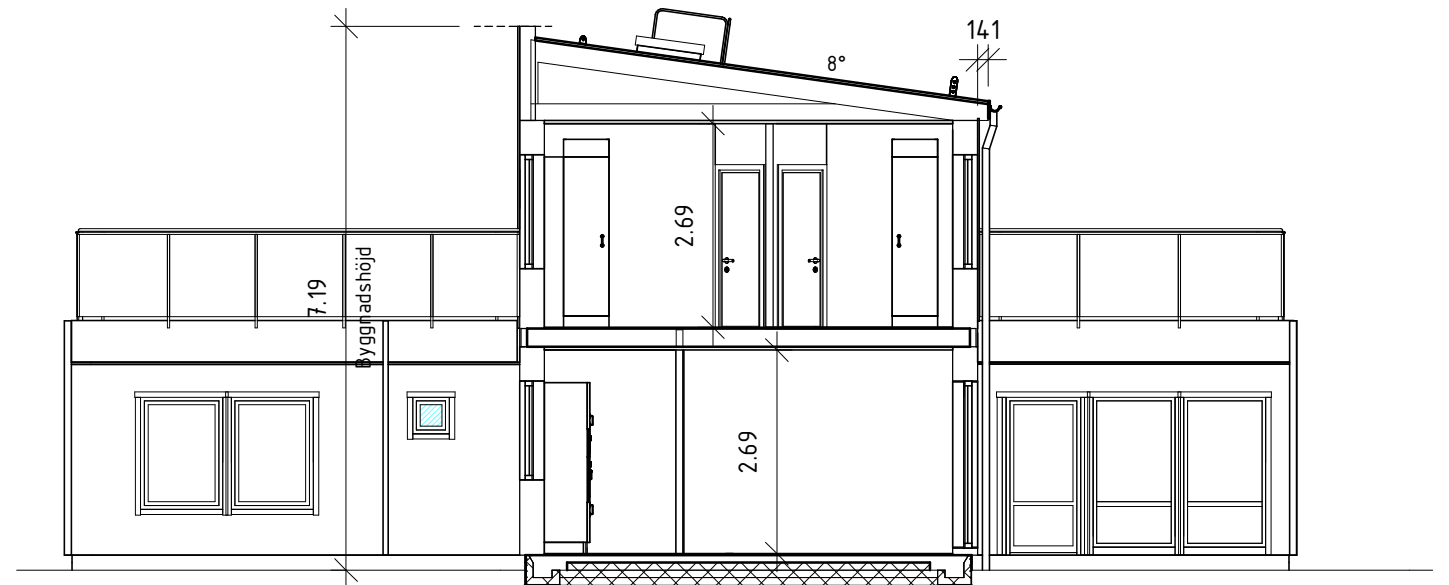


Skånetakfot

SEKTION

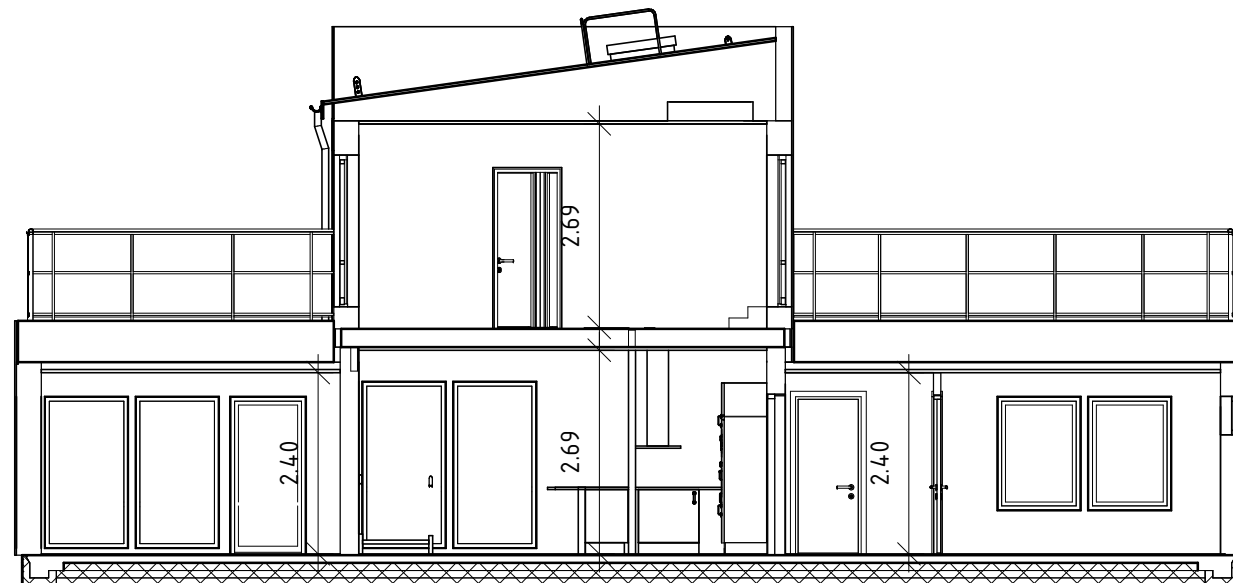

SEKTION 2

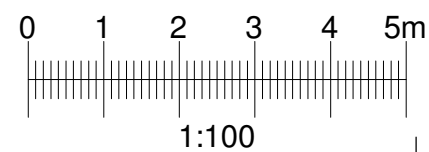

BFS2016:13-BBR24

BYGGLOVSHANDLING



574 85 VETLANDA
TEL. 010-434 10 00

RITAD / KONSTR AV
J. SVÄRD

AVTALSNR

DATUM
2018-01-19

SKALA
1 : 100

BET	ANT	ÄNDRINGEN AVSER	DATUM	SIGN
		HALLTORP ALT.2 MED BALKONGER		
		SEKTIONER		
		NYBYGGNAD Å FAST. HALLTORP 1:66		
		BORGHOLMS KOMMUN		
		HUSTYP F-SPECIAL	RITINGSNR 04	ÄNDR BET