

S:\Avtal 2017\Halltorp\Huvudritning-Grundritning\Huvudritning - Grundritning\Halltorp alt1 med balkonger Pulpettak 14.rvt
2018-05-02 08:40:25

Denna ritning tillhör Myresjöhus. Den får ej användas av tredje person. Överträdelse beivras.


Boarea (BOA)		
Plan 1	BOA	97.2 m²
Plan 2	BOA	42.1 m²
Bruttoarea (BTA)		
Plan 1	BTA	113.0 m²
Plan 2	BTA	51.2 m²

Placeringen av eventuell invändig taklucka kan ändras på grund av konstruktionslösningar.

Inklädnad för VA och Ventilation kan förekomma.

FVP

MEKANISK FRÅNLUFTS-
VENTILATION. TILLUFT
VIA REGLERBARA TILLUFTS-
VENTILER FRESH TL95F
I YTTERVÄGG.
UTVUNNEN ENERGI
VÄRMER TAPPVARMVATTEN
OCH VÄRMEVATTEN.

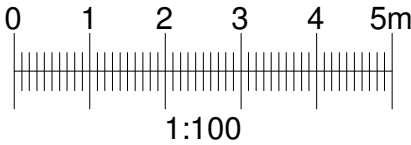

Byggsystem kontrollerat av
Certifikat 0144/02
med undantag för följande byggdelar:

PLÅTTAK
För information om vad detta innebär,
se teknisk typbeskrivning




Lev. Dekl.:
Uppvärmning: FVP-
Golvvärme/Vattenrad.


Ventilation: FVP

- Trä
- Fasadsten
- Murblock
- Betong
- Bärande vägg
- Bärande stolpe

- Spalje
- Barriär/Räcke
- Balk
- EFK/AFK = Ej öppningsbart fönster
- RÅ = Cotswold

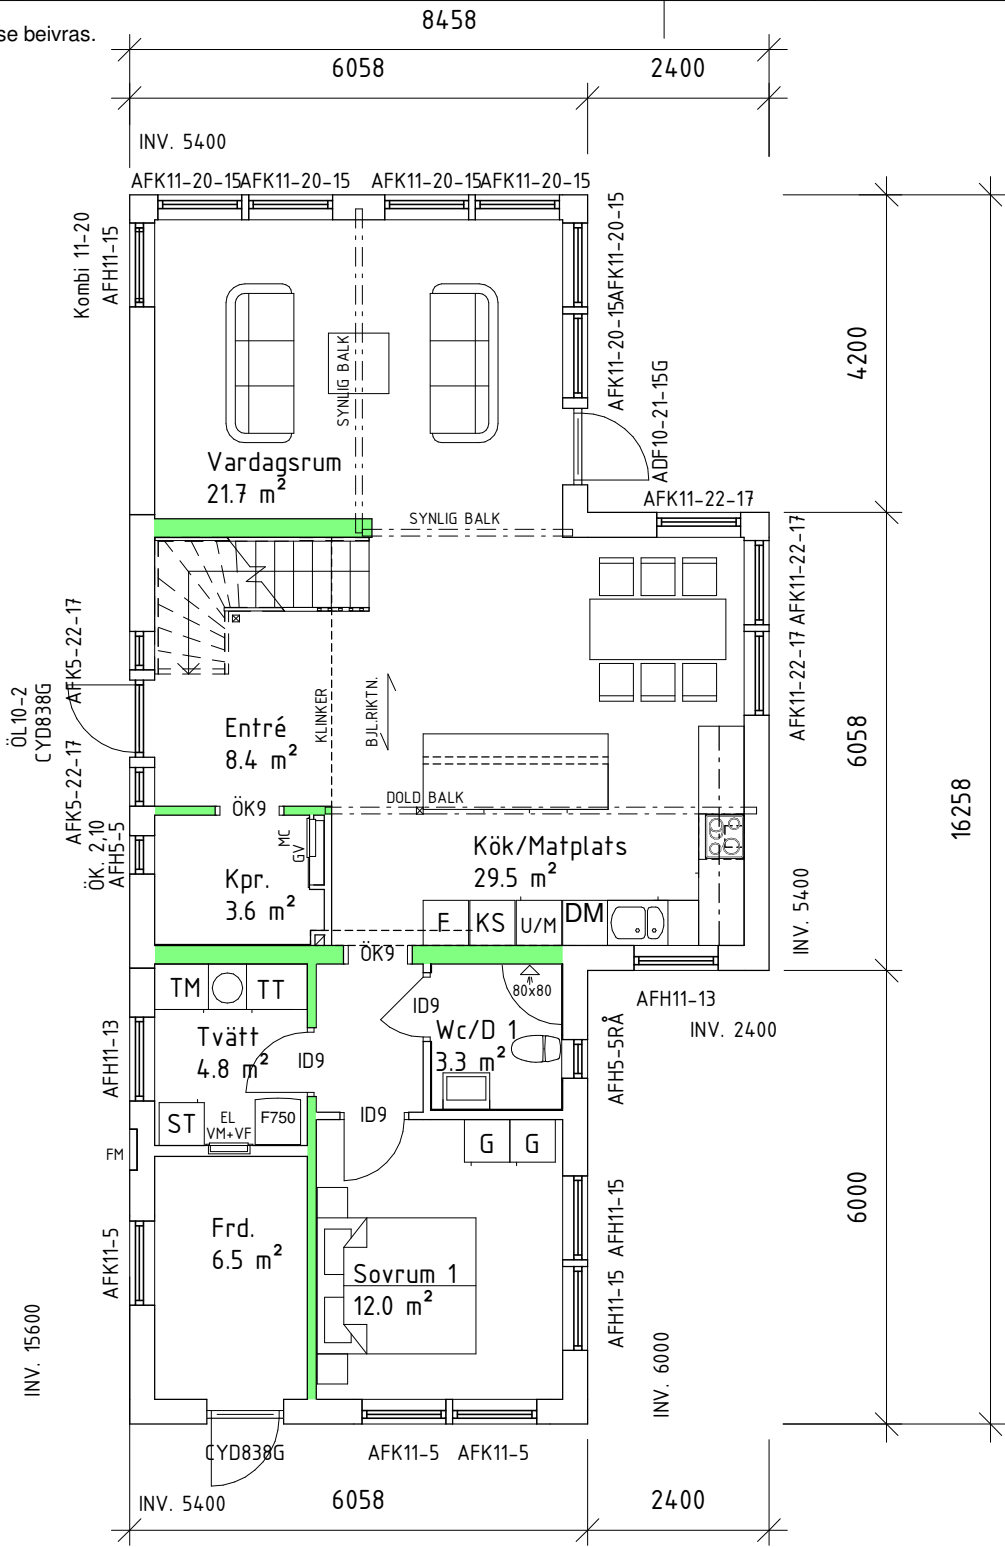

ENTRÉVÅNING

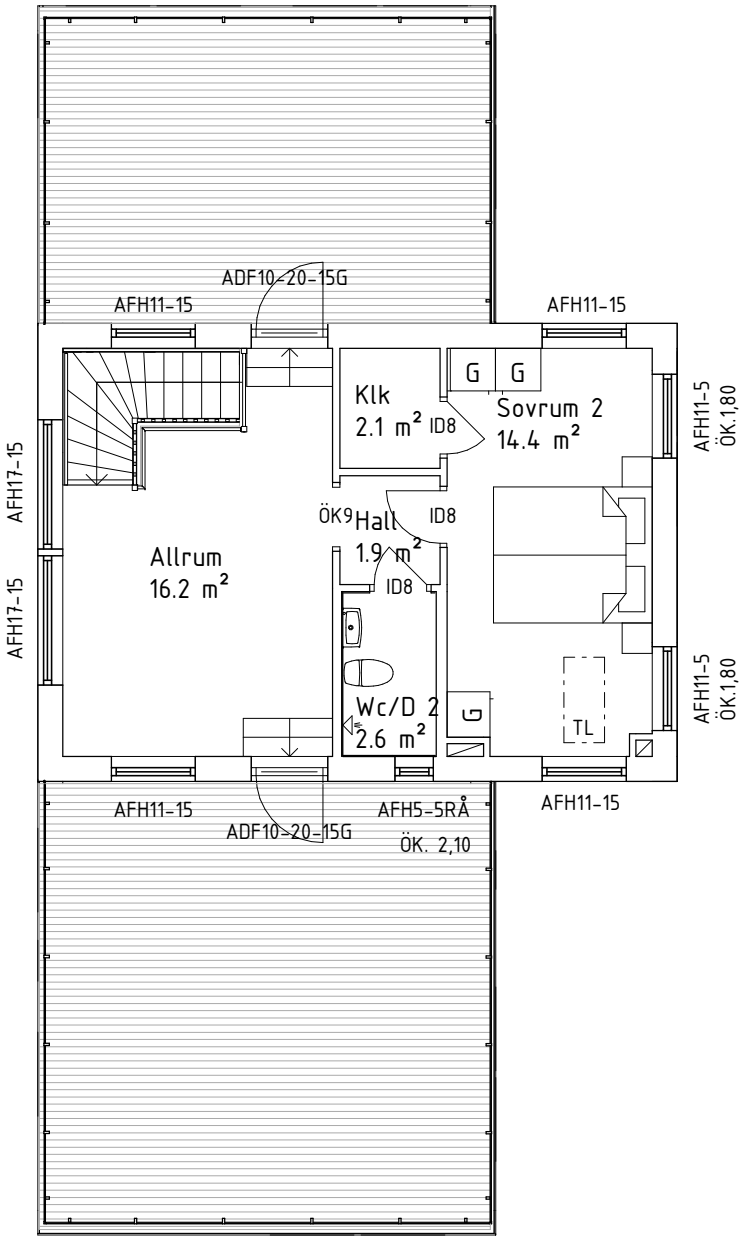

ÖVERVÅNING

BFS2016:13-BBR24

BYGGLOVSHANDLING



574 85 VETLANDA
TEL. 010-434 10 00

RITAD / KONSTR AV
J. SVÄRD


AVTALSNR

DATUM
2018-05-02


SKALA
1 : 100

BET	ANT	ÄNDRINGEN AVSER	DATUM	SIGN
HALLTORP ALT.1 MED BALKONGER, PULPETTAK 14°				
PLANER				
NYBYGGNAD Å FAST. HALLTORP 1:66				
BORGHOLMS KOMMUN				
HUSTYP F-SPECIAL	RITNINGSNR 01		ÄNDR BET	

Denna ritning tillhör Myresjöhus. Den får ej användas av tredje person. Överträdelse beivras.

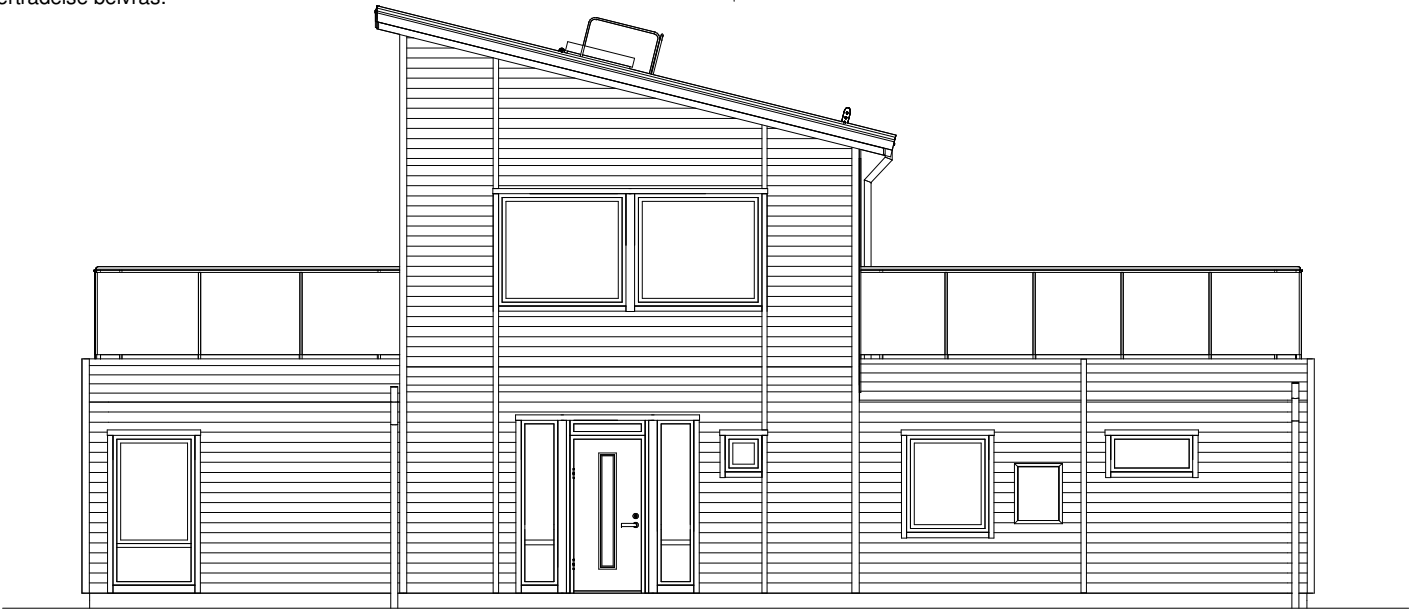


FASAD MOT FRAMSIDA

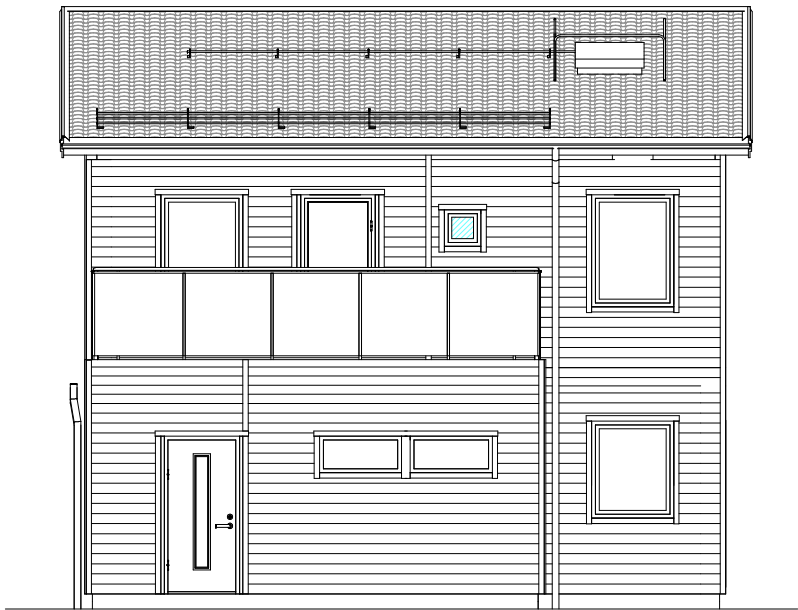

FASAD MOT HÖGERSIDA

Ev. stödmur (trappa & räcke) & markanpassning
ingår ej i Myresjöhus AB åtagande

TOMTGRÄNS	BEFINTLIG MARK
	FÖRESLAGEN MARK
	GATA

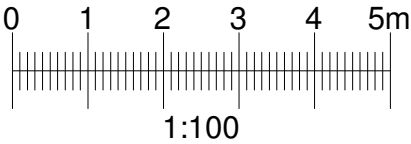


BFS2016:13-BBR24


BYGGLOVSHANDLING

 574 85 VETLANDA TEL. 010-434 10 00		HALLTORP ALT.1 MED BALKONGER, PULPETTAK 14°	
RITAD / KONSTR AV J. SVÄRD		FASADER	
DATUM 2018-05-02		NYBYGGNAD Å FAST. HALLTORP 1:66	
AVTALSNR		BORGHOLMS KOMMUN	
SKALA 1 : 100		HUSTYP F-SPECIAL	RITNINGSNR 02
		ÄNDR BET	

Denna ritning tillhör Myresjöhus. Den får ej användas av tredje person. Överträdelse beivras.

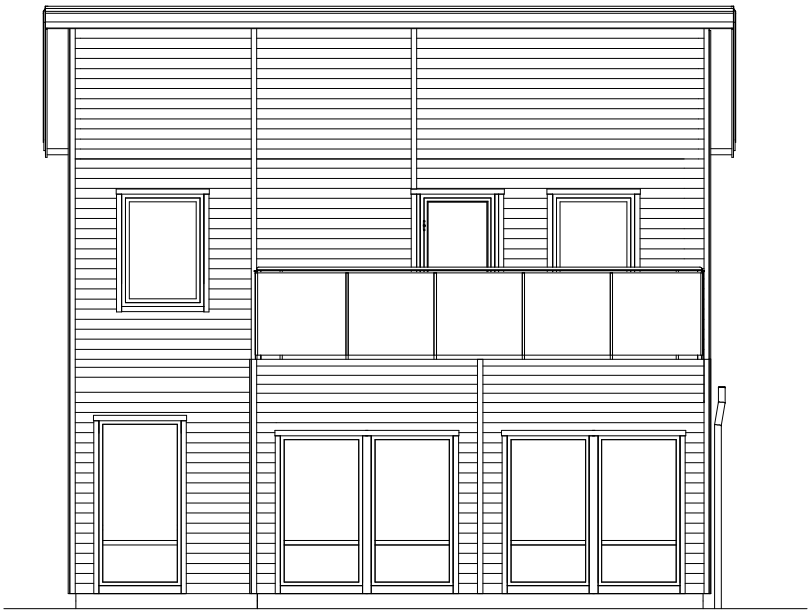


FASAD MOT VÄNSTERSIDA

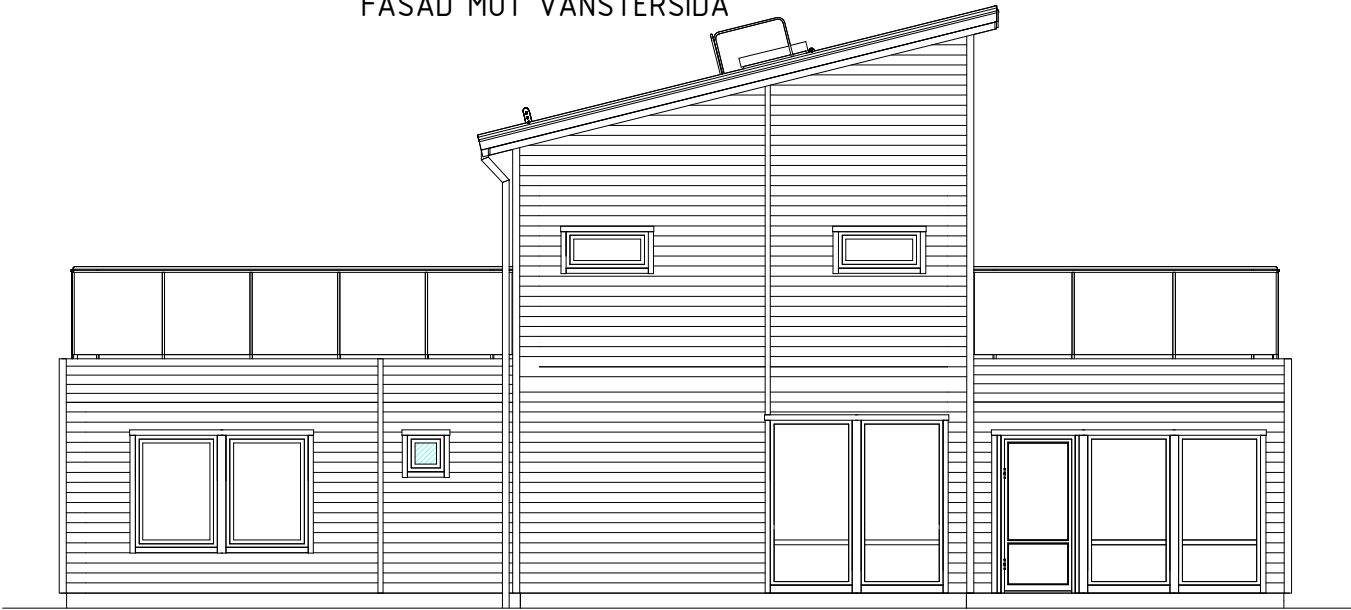

FASAD MOT BAKSIDA

Ev. stödmur (trappa & räcke) & markanpassning
ingår ej i Myresjöhus AB åtagande

TOMTGRÄNS	BEFINTLIG MARK
	FÖRESLAGEN MARK
	GATA

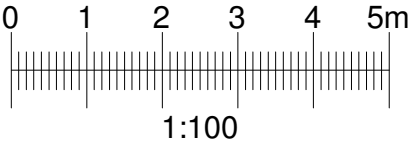


BFS2016:13-BBR24


BYGGLOVSHANDLING

		HALLTORP ALT.1 MED BALKONGER, PULPETTAK 14°	
574 85 VETLANDA TEL. 010-434 10 00		FASADER	
RITAD / KONSTR AV J. SVÄRD		NYBYGGNAD Å FAST. HALLTORP 1:66	
DATUM 2018-05-02		BORGHOLMS KOMMUN	
AVTALSNR		HUSTYP F-SPECIAL	
SKALA 1 : 100		RITNINGSNR 03	
		ÄNDR BET	

Denna ritning tillhör Myresjöhus. Den får ej användas av tredje person. Överträdelse beivras.

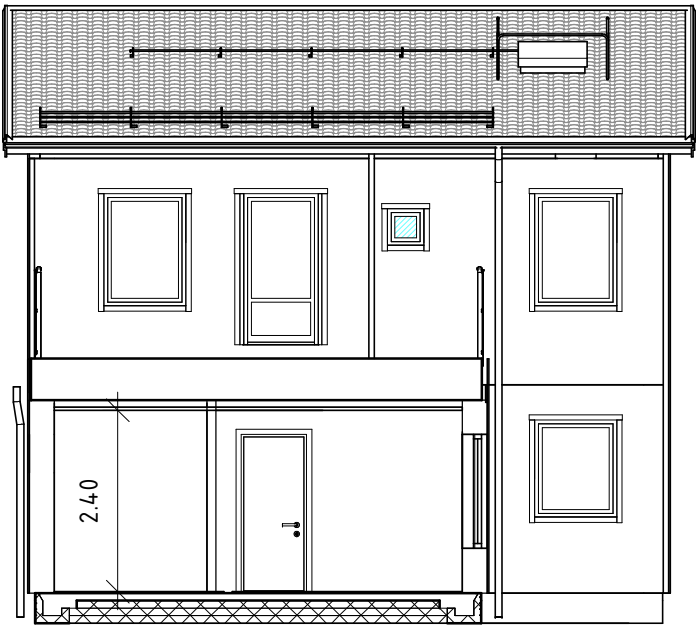


SEKTION SOV 1

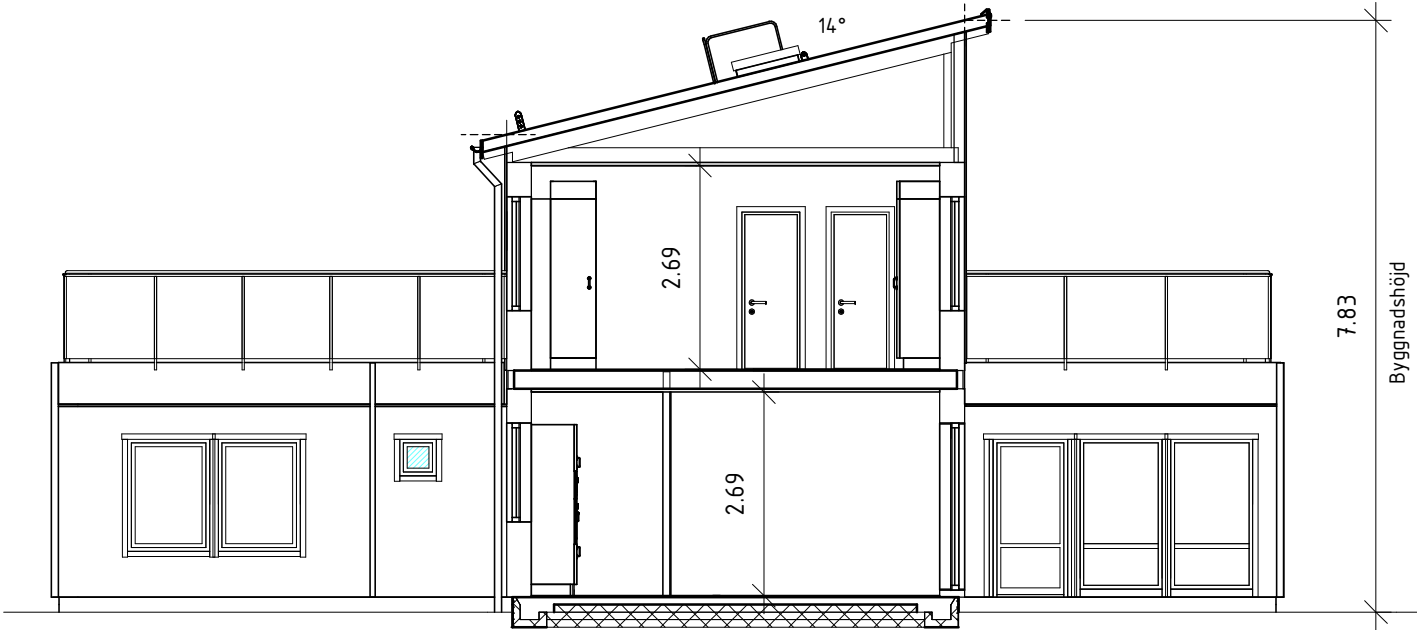


Öppen kort takfot

SEKTION

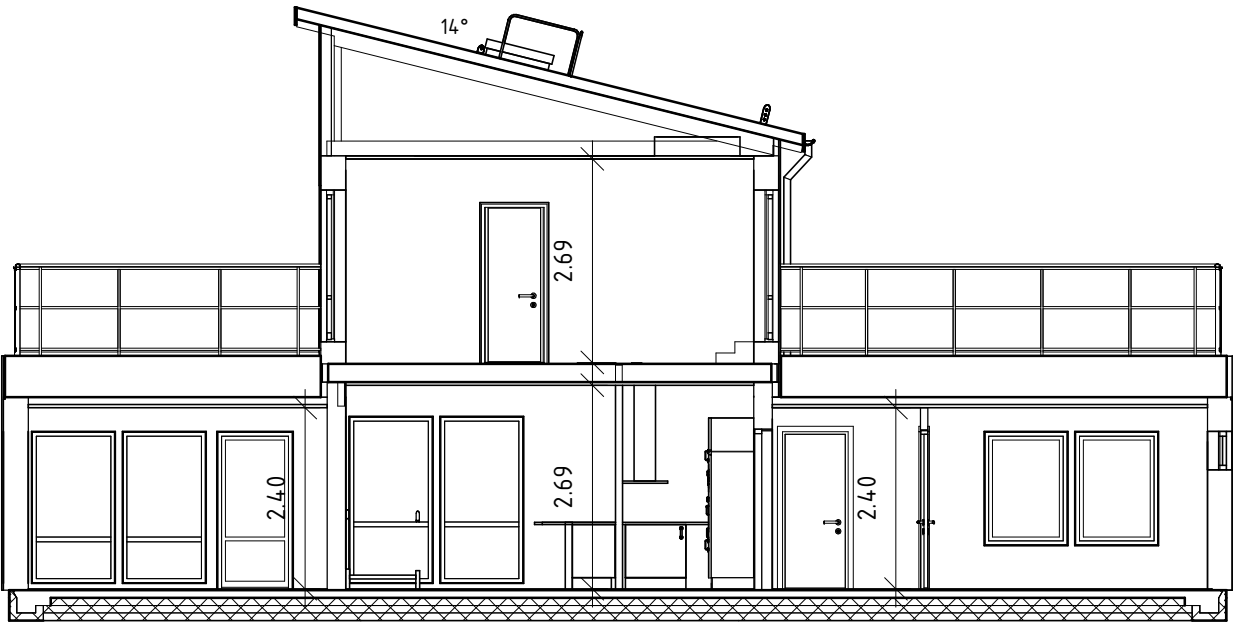

SEKTION 2

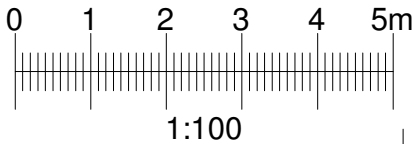

BFS2016:13-BBR24

BYGGLOVSHANDLING



574 85 VETLANDA
TEL. 010-434 10 00

RITAD / KONSTR AV
J. SVÄRD

AVTALSNR

DATUM
2018-05-02

SKALA
1 : 100

BET	ANT	ÄNDRINGEN AVSER	DATUM	SIGN
		HALLTORP ALT.1 MED BALKONGER, PULPETTAK 14°		
		SEKTIONER		
		NYBYGGNAD Å FAST. HALLTORP 1:66		
		BORGHOLMS KOMMUN		
		HUSTYP F-SPECIAL	RITNINGSNR 04	ÄNDR BET