


Hantverkaregatan



## Hantverkaregatan 9

Radhus 146 m<sup>2</sup> | Tomt 203 m<sup>2</sup>

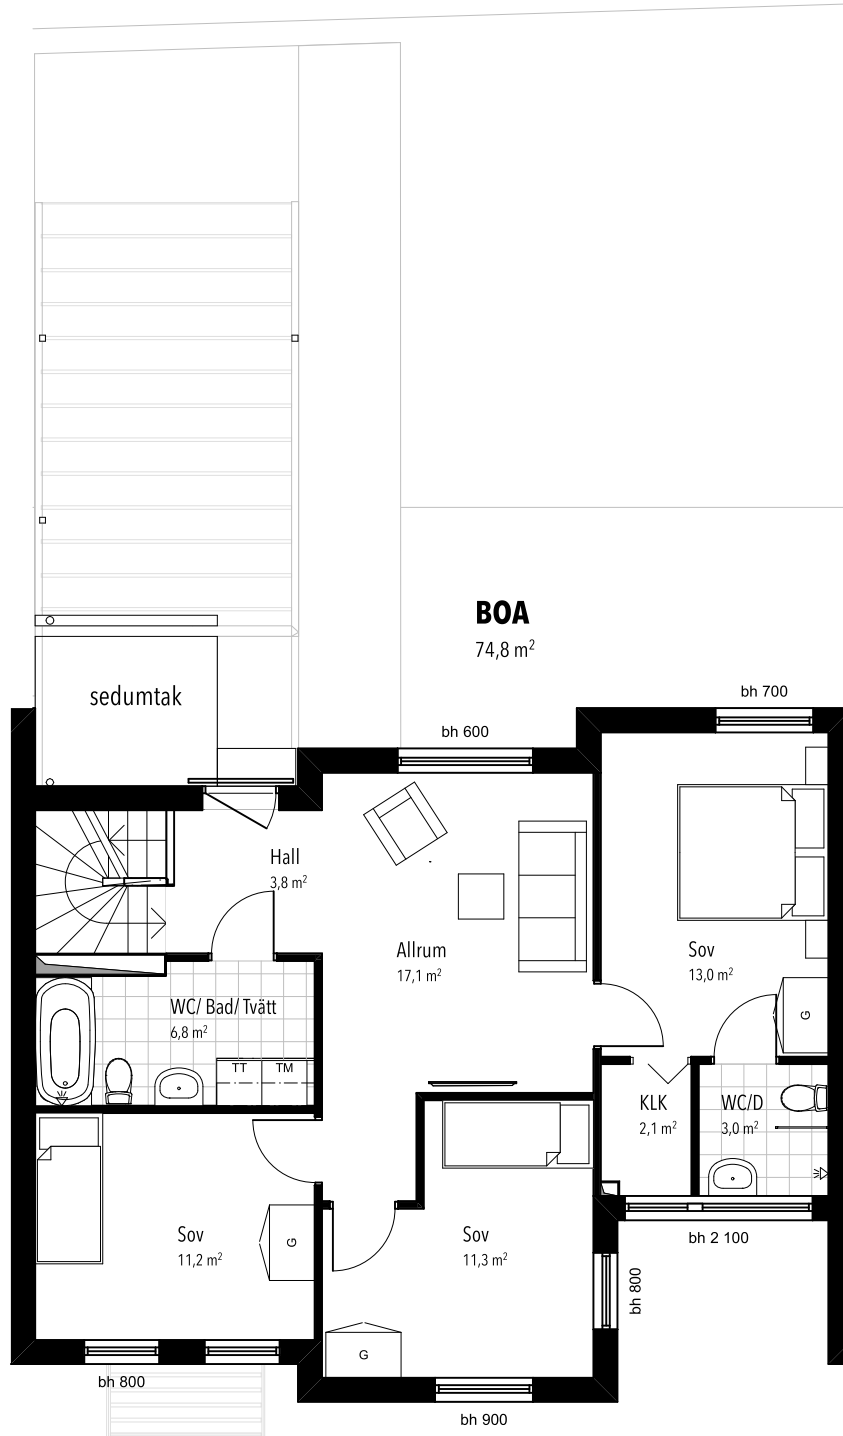

Ytangelser är preliminära. Illustrerad plan redovisar möbleringsförslag. Rätt till mindre ändringar förbehålles.

- DM Diskmaskin
- K Kylskåp
- F Frys
- M Micro
- G Garderob
- ST Inredning städutrustning
- H Högsåp
- SG Skjuddörrsgarderob
- TM Tvättmaskin
- TT Torktumlare
- FTX Från- och tilluft med värmeväxlare
- Överskåp
- Häll, ugn och fläkt
- bh Bröstningshöjd

