


Hantverkaregatan



Hantverkaregatan 11

Radhus 146 m² | Tomt 201 m²

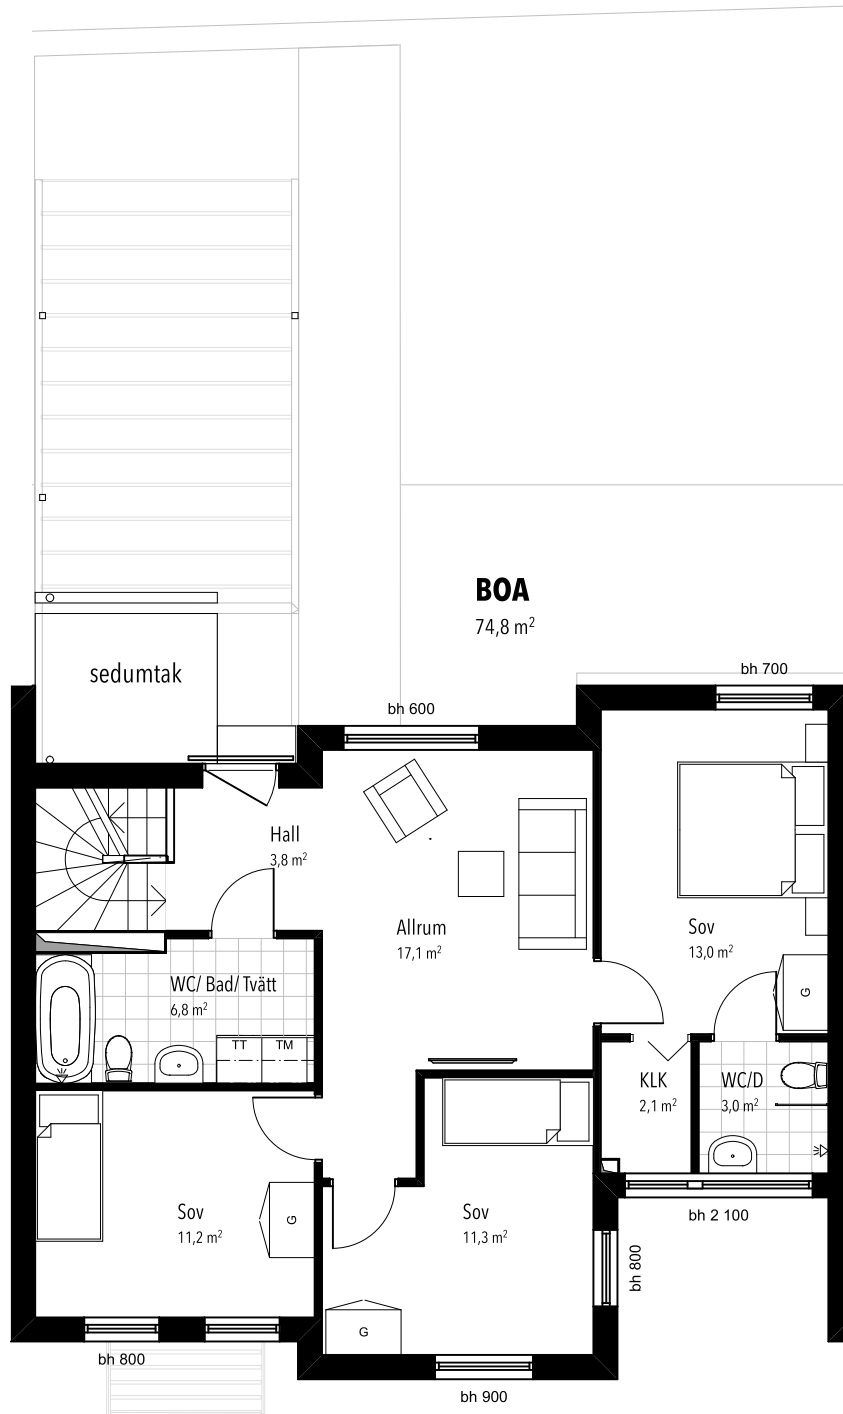

Ytangelser är preliminära. Illustrerad plan redovisar möbleringsförslag. Rätt till mindre ändringar förbehålles.

- DM Diskmaskin
- K Kylskåp
- F Frys
- M Micro
- G Garderob
- ST Inredning städutrustning
- H Högsåp
- SG Skjutsdörrsgarderob
- TM Tvättmaskin
- TT Torktumlare
- FTX Från- och tilluft med värmeväxlare
- — Överskåp
- — Häll, ugn och fläkt
- bh Bröstningshöjd

