


Bottenplan

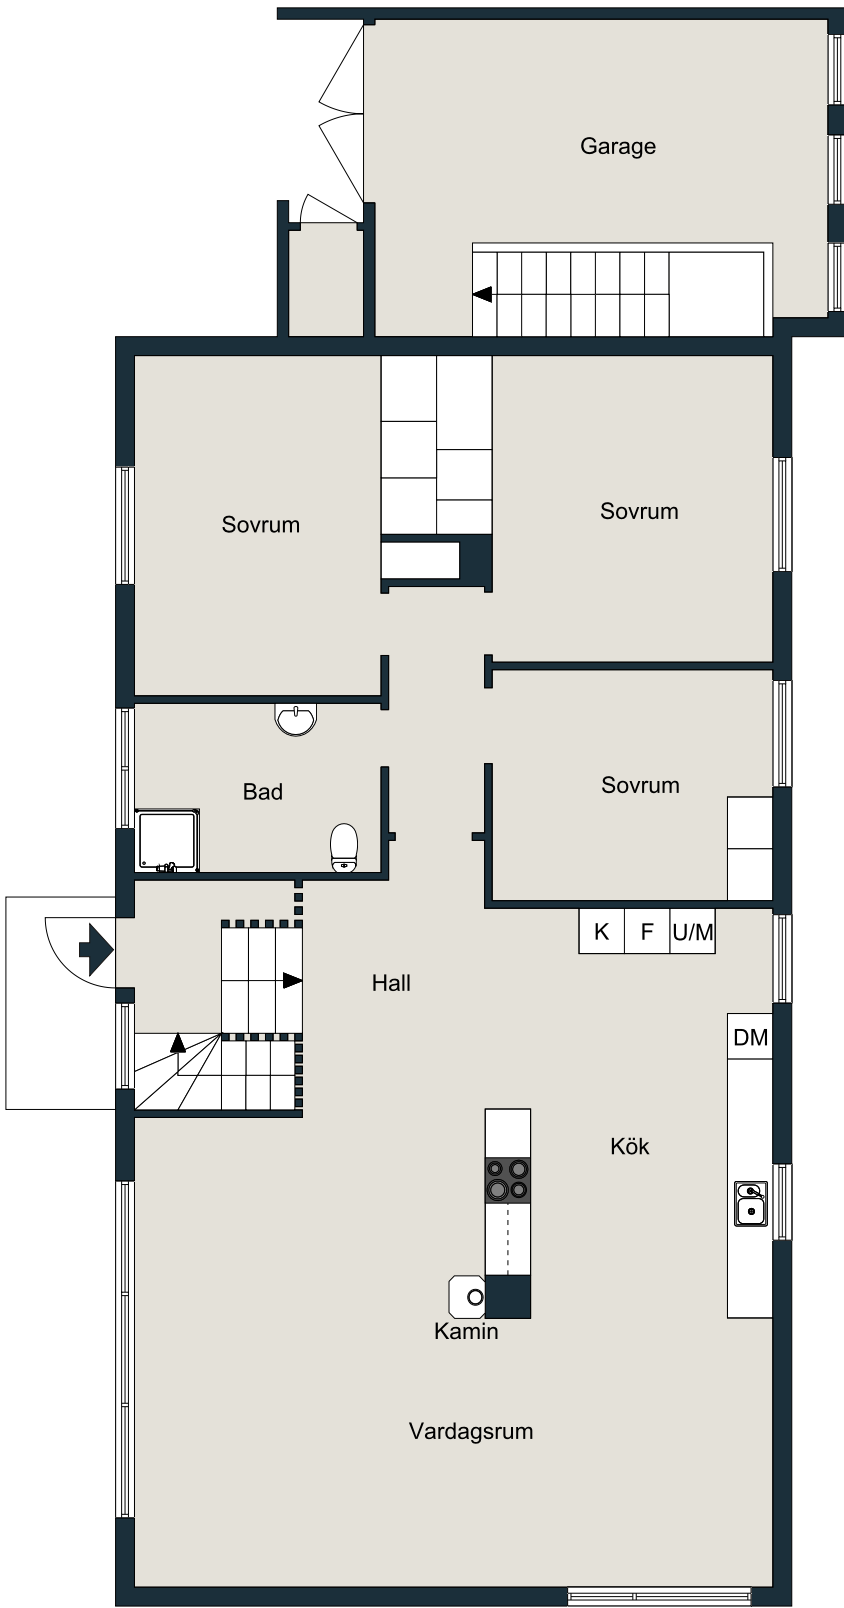

0 1 2 3 4 5m

Skala 1:100

Inga garantier lämnas för ritningarnas exakthet.