


PLAN 5 / 7 - alt 3 RoK, 86.0 m²

49 000 kr tillkommer vid detta val.

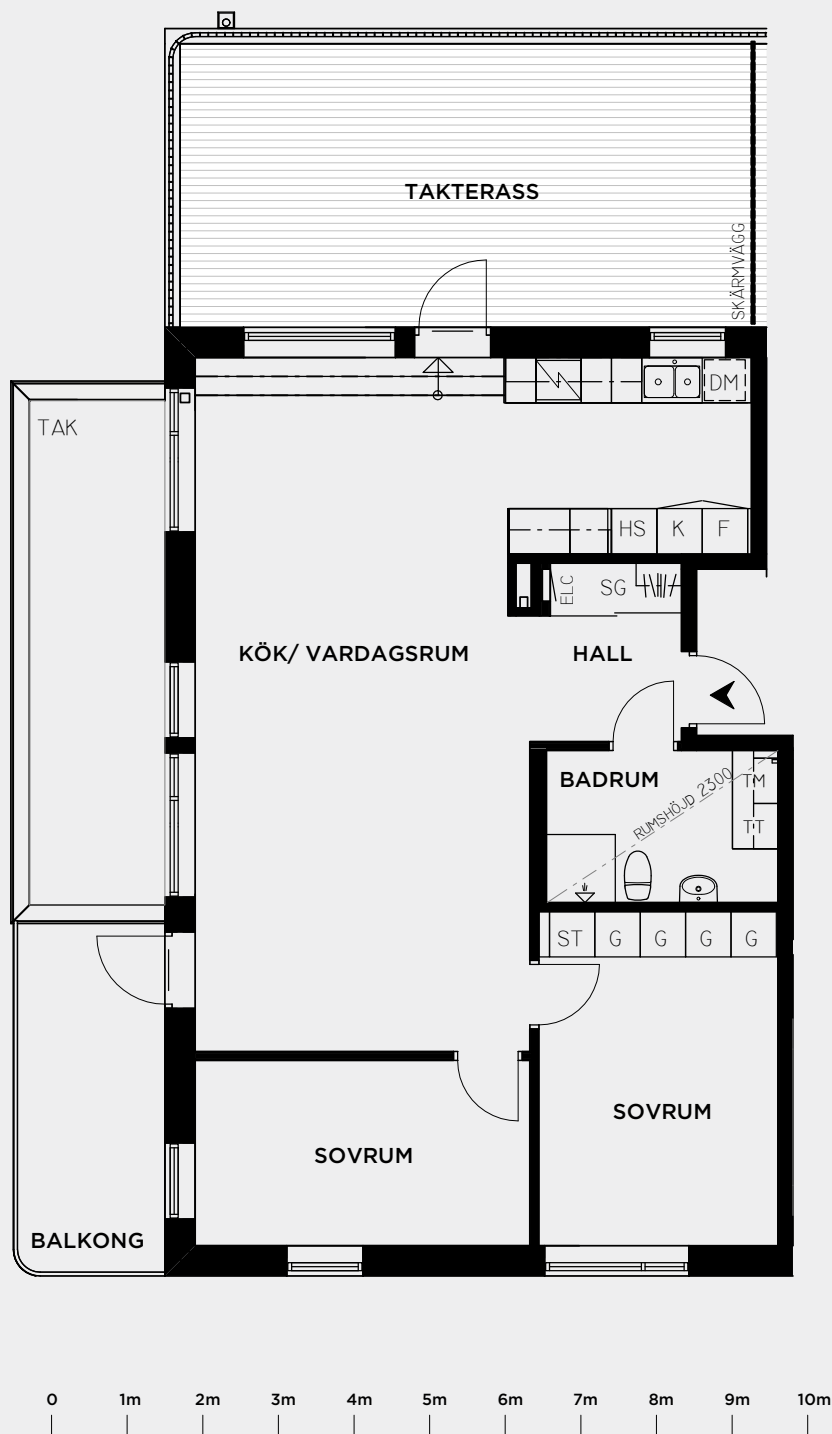

Avvikelser kan förekomma. Ytangivelser är preliminära.
Generell rumshöjd 2.5 m där annat ej anges.