

ENTRÉPLAN

GAVEL LGH.
 BOAREA 60,5 M²
 BYGGN.AREA 69,5 M²
 ÖPPENAREA/LGH 20,2 m²
 BIAREA/LGH 8,5 m²
 BYGGNADSAREA TOTALT 200,1 m²


FÖRKLARINGAR

- DM=Diskmaskin
- F=Frys/Fasta fönster
- FD=Fönsterdörr
- FM=Fasadmätarskåp
- FS=Färdig sockelhöjd
- G=Garderob
- GB=Golvbrunn
- GVF=Golvvärmefördelare
- HGD=Höger gångdörr
- K=Kylskåp
- UK=Utjämningskärl
- BH=Bröstningshöjd
- U/M=Ugn+Micro
- ST=Städsåp
- TL=Taklucka
- TM=Tvättmaskin
- TS=Torkskåp
- VGD=Vänster gångdörr
- VL=Vindslucka
- VM=Vattenmätare
- VP=Värmepump
- VUK=Vattenutkastare
- YD=Ytterdörr
- MC=Mediacentral


- TILLVAL:**
- CD=Centralsugare
 - GP=Garageport
 - L=Linneskåp
 - R=Råglas
 - SK=Skafteri
 - TT=Torktumlare
 - X=Dekorationsspröjs
 - ÖS=Öppen spis
 - Golvvärm utöver markplan
 - HY=Hydrofor

Placering av taklucka mm kan komma att justeras.
 Inklädnad i takvinkel för VA och Vent kan förekomma.


GAVEL LGH.
 BOAREA 60,5 M²
 BYGGN.AREA 69,5 M²

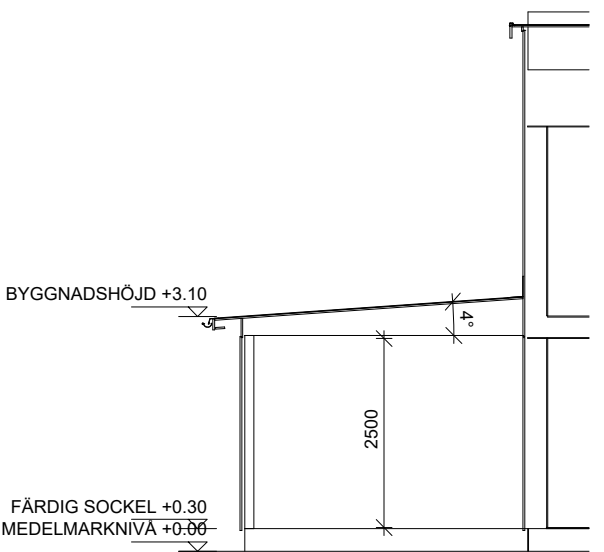

SEKTION B-B

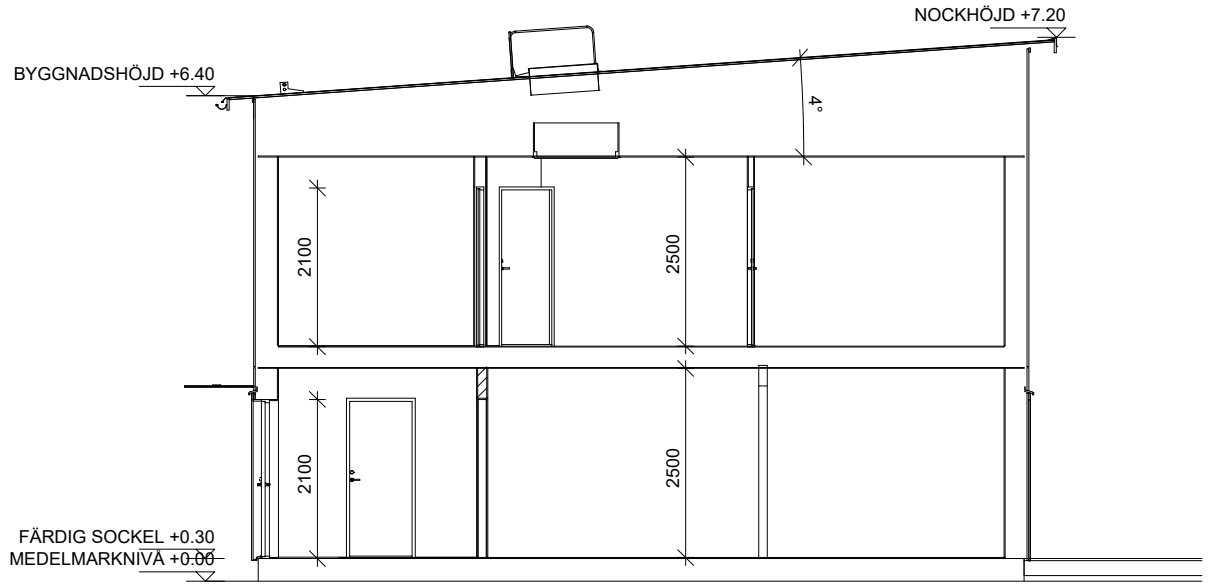


SEKTION A-A

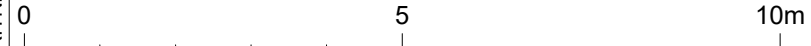

FÖRSÄLJNINGSRITNING


ANEBYHUSGRUPPEN				BYGGHERRER SH I SMÅLAND AB	
Box 49 · 364 21 Åseda · Tel. 0474-488 80					
HUSMODELL TOWNHOUSE 121+CARPORT	HUS	LGH	FASTIGHETS BETECKNING / KOMMUN		
DATUM 2021-10-29	RITAD AV MABL	FORMAT A3	SKALA 1:100	OSKARSHAMNS KOMMUN	
RITNING PLAN/SEKTION		AVTALS NR.	RITNINGSNR. A-40_0-01	REV	

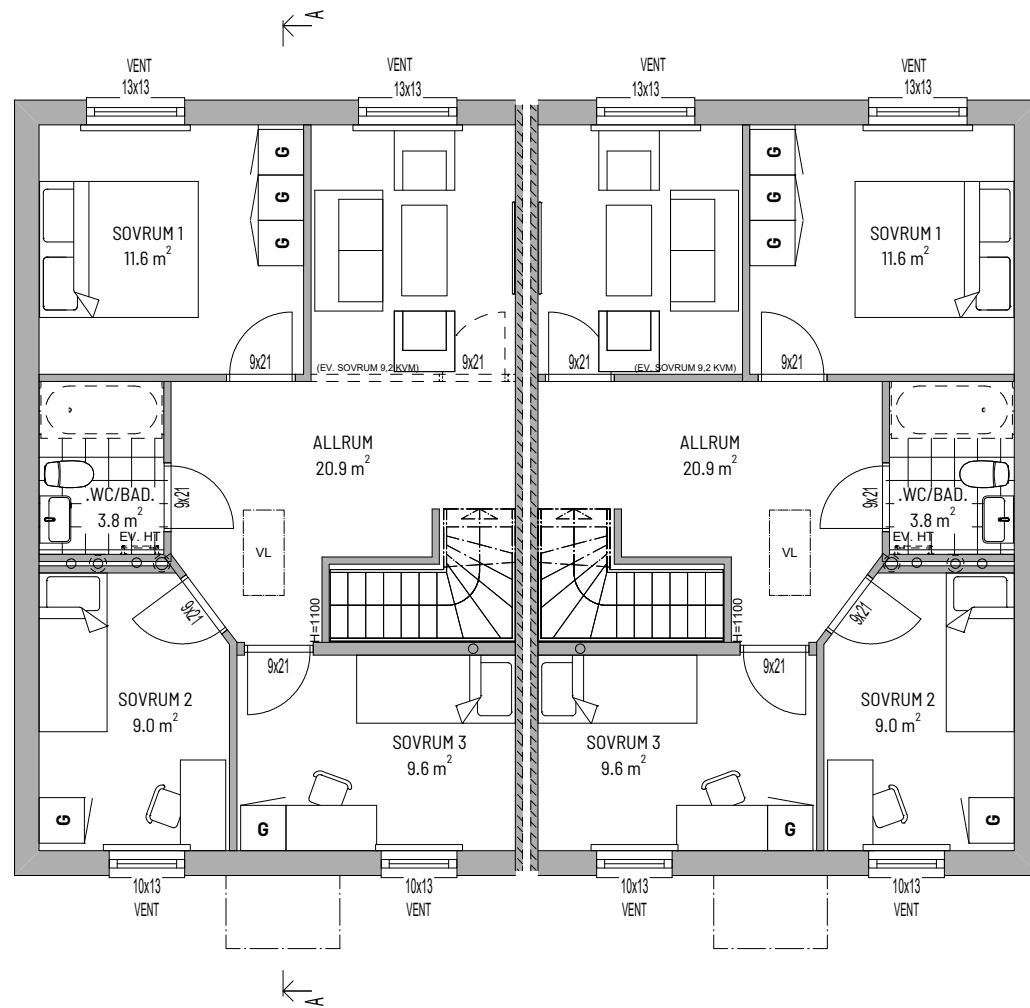

ÖVERPLAN

GAVEL LGH.
BOAREA 60,5 M²

GAVEL LGH.
BOAREA 60,5 M²

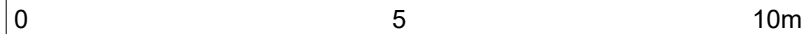

FÖRKLARINGAR

- | | |
|------------------------|----------------------|
| DM=Diskmaskin | U/M=Ugn+Micro |
| F=Frys/Fasta fönster | ST=Städsåp |
| FD=Fönsterdörr | TL=Taklucka |
| FM=Fasadmätarskåp | TM=Tvättmaskin |
| FS=Färdig sockelhöjd | TS=Torkskåp |
| G=Garderob | VGD=Vänster gångdörr |
| GB=Golvbrunn | VL=Vindslucka |
| GVF=Golvvärmefördelare | VM=Vattenmätare |
| HGD=Höger gångdörr | VP=Värmepump |
| K=Kylskåp | VUK=Vattenutkastare |
| UK=Utjämningskär | YD=Ytterdörr |
| BH=Bröstningshöjd | MC=Mediacentral |

TILLVAL:

- CD=Centralsugare
- GP=Garageport
- L=Linneskåp
- R=Råglas
- SK=Skafferi
- TT=Torktumlare
- X=Dekorationspröjs
- ÖS=Öppen spis
- Golvvärme utöver markplan
- HY=Hydrofor


Placering av taklucka mm kan komma att justeras.
Inklädnad i takvinkel för VA och Vent kan förekomma.

ANEBYHUSGRUPPEN				BYGGHERRER	
Box 49 · 364 21 Åseda · Tel. 0474-488 80				SH I SMÅLAND AB	
HUSMODELL	HUS	LGH	FASTIGHETS BETECKNING / KOMMUN		
TOWNHOUSE 121+CARPORT					
DATUM	RITAD AV	FORMAT	SKALA	OSKARSHAMNS KOMMUN	
2021-10-29	MABL	A3	1:100		
RITNING	AVTALS NR.	RITNING NR.	REV		
PLAN		A-40_1-02			

FÖRSÄLJNINGSRITNING



FASAD MOT GATAN

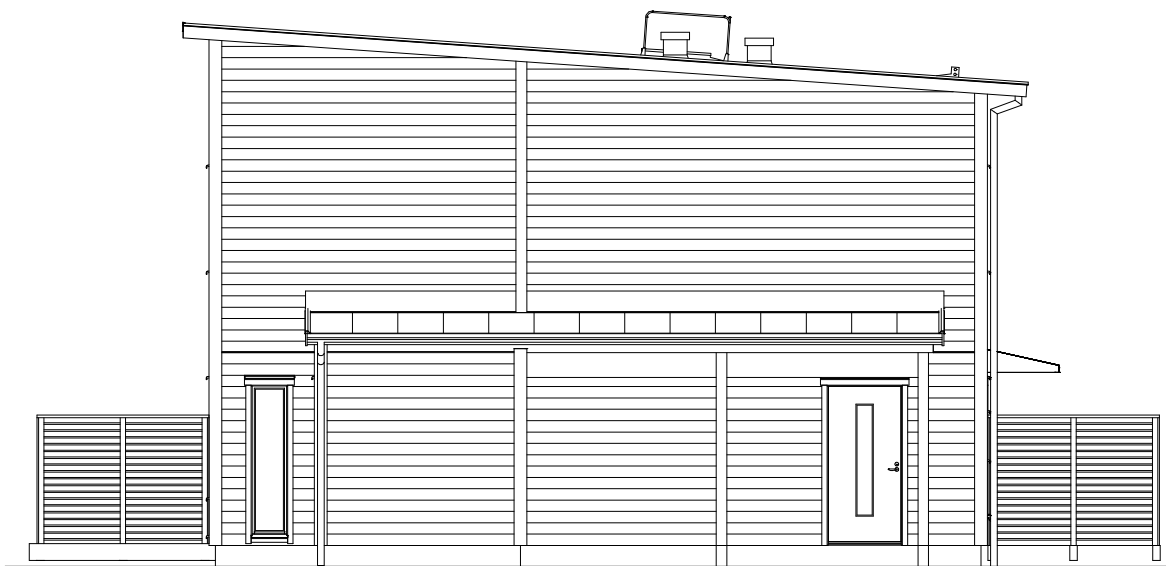


GAVELFASAD



FASAD MOT TRÄDGÅRDEN




GAVELFASAD

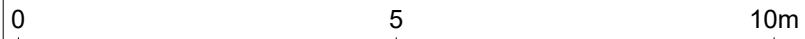

FÖRSÄLJNINGSRITNING

ANEBYHUSGRUPPEN				BYGGHERRER SH I SMÅLAND AB	
Box 49 · 364 21 Åseda · Tel. 0474-488 80					
HUSMODELL TOWNHOUSE 121+CARPORT		HUS	LGH	FASTIGHETS BETECKNING / KOMMUN	
DATUM 2021-10-29	RITAD AV MABL	FORMAT A3	SKALA 1:100	OSKARSHAMNS KOMMUN	
RITNING FASAD		AVTALS NR.	RITNINGSNR. A-40_3-03	REV	

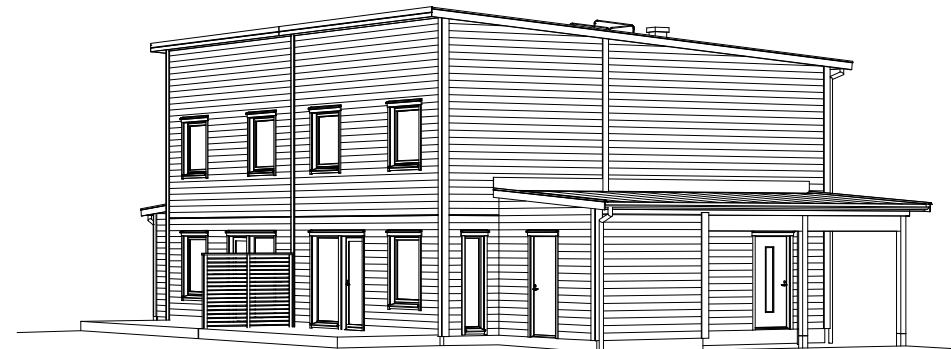

FÖRSÄLJNINGSRITNING

ANEBYHUSGRUPPEN				BYGGHERRER SH I SMÅLAND AB	
Box 49 · 364 21 Åseda · Tel. 0474-488 80					
HUSMODELL TOWNHOUSE 121+CARPORT		HUS	LGH	FASTIGHETS BETECKNING / KOMMUN	
DATUM 2021-10-29	RITAD AV MABL	FORMAT A3	SKALA	OSKARSHAMNS KOMMUN	
RITNING PERSPEKTIV			AVTALS NR.	RITNINGSNR. A-40_3-04	REV