

ENTRÉPLAN

GAVEL LGH.
BOAREA 80,7 M²
BYGGN.AREA 91,1 M²
BYGGNADSAREA TOTALT 271,2 m²

GAVEL LGH.
BOAREA 80,7 M²
BYGGN.AREA 91,1 M²


FÖRKLARINGAR

DM=Diskmaskin	U/M=Ugn+Micro
F=Frys/Fasta fönster	ST=Städsåp
FD=Fönsterdörr	TL=Taklucka
FM=Fasadmätarskåp	TM=Tvättmaskin
FS=Färdig sockelhöjd	TS=Torkskåp
G=Garderob	VGD=Vänster gångdörr
GB=Golvbrunn	VL=Vindslucka
GVF=Golvvärmefördelare	VM=Vattenmätare
HGD=Höger gångdörr	VP=Värmepump
K=Kylskåp	VUK=Vattenutkastare
UK=Utjämningskär	YD=Ytterdörr
BH=Bröstningshöjd	MC=Mediacentral

TILLVAL:

CD=Centralsugare
GP=Garageport
L=Linneskåp
R=Råglas
SK=Skafferi
TT=Torktumlare
X=Dekorationspröjs
ÖS=Öppen spis
Golvvärm utöver markplan
HY=Hydrofor


Placering av taklucka mm kan komma att justeras.
Inklädnad i takvinkel för VA och Vent kan förekomma.

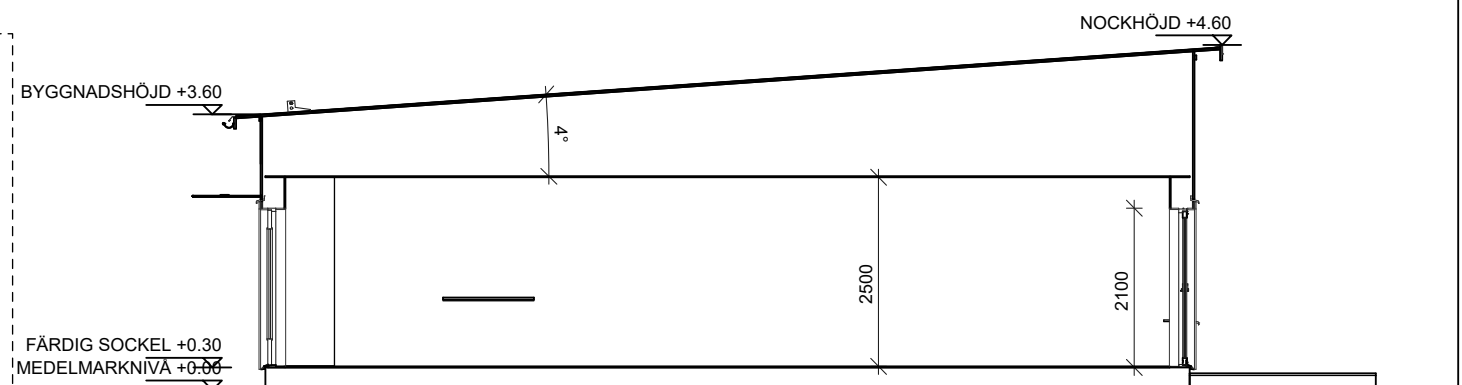


SEKTION A-A

FÖRSÄLJNINGSRITNING


ANEBYHUSGRUPPEN				BYGGHERRER SH I SMÅLAND AB	
Box 49 · 364 21 Åseda · Tel. 0474-488 80					
HUSMODELL TOWNHOUSE 81 + CARPORT		HUS	LGH	FASTIGHETS BETECKNING / KOMMUN	
DATUM 2021-11-16	RITAD AV MABL	FORMAT A3	SKALA 1:100	OSKARSHAMNS KOMMUN	
RITNING PLAN		AVTALS NR.	RITNING NR. A-40_1-01	REV	

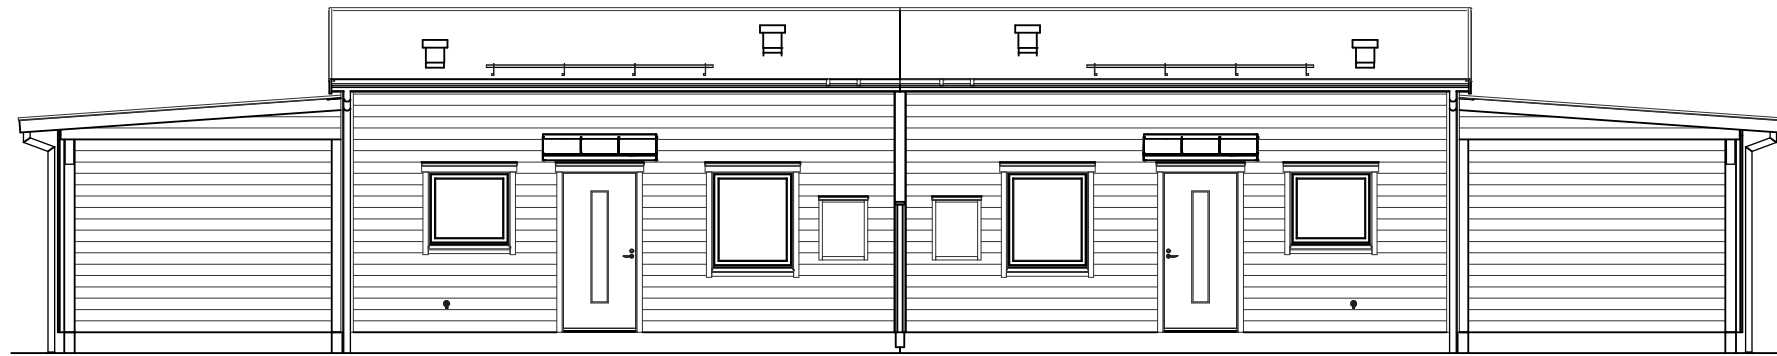

FASAD MOT GATAN

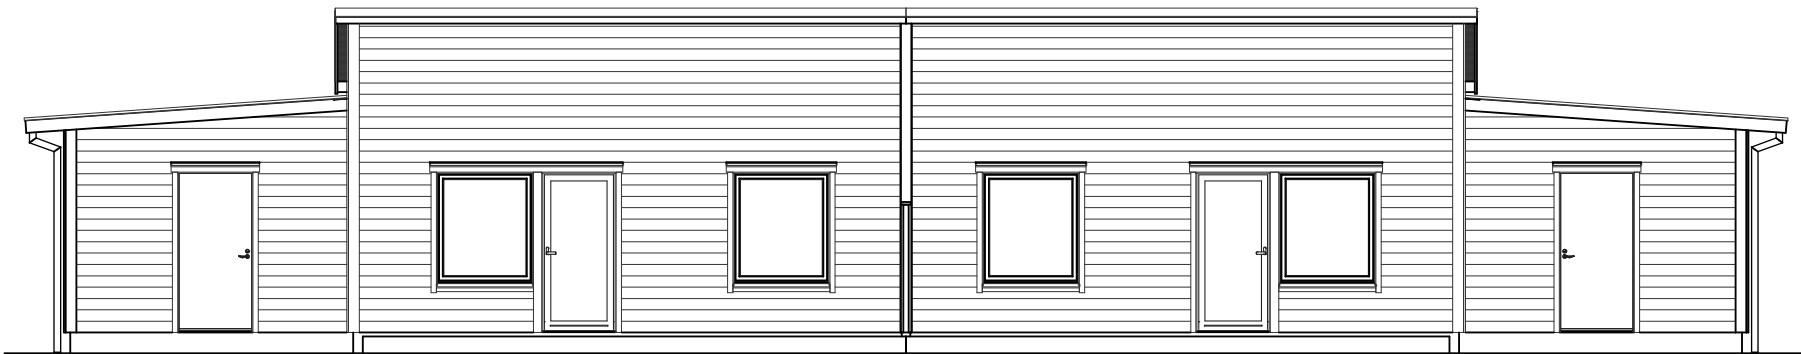

FASAD MOT TRÄDGÅRDEN

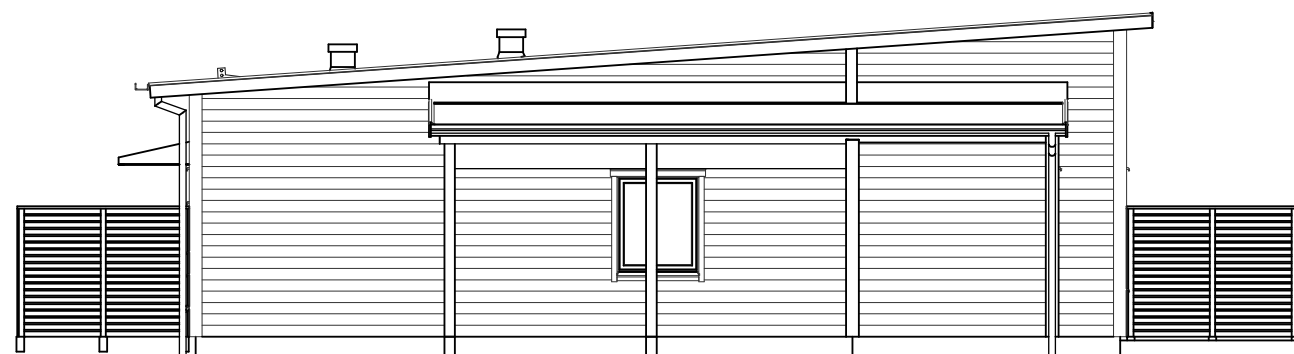

GAVELFASAD






GAVELFASAD

0 5 10m

FÖRSÄLJNINGSRITNING

ANEBYHUSGRUPPEN				BYGGHERRER SH I SMÅLAND AB	
Box 49 · 364 21 Åseda · Tel. 0474-488 80					
HUSMODELL TOWNHOUSE 81 + CARPORT	HUS	LGH	FASTIGHETS BETECKNING / KOMMUN		
DATUM 2021-11-16	RITAD AV MABL	FORMAT A3	SKALA 1:100	OSKARSHAMNS KOMMUN	
RITNING FASAD	AVTALS NR.	RITNING NR. A-40_3-02	REV		

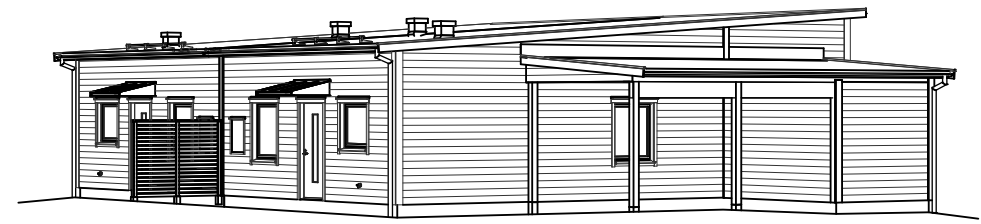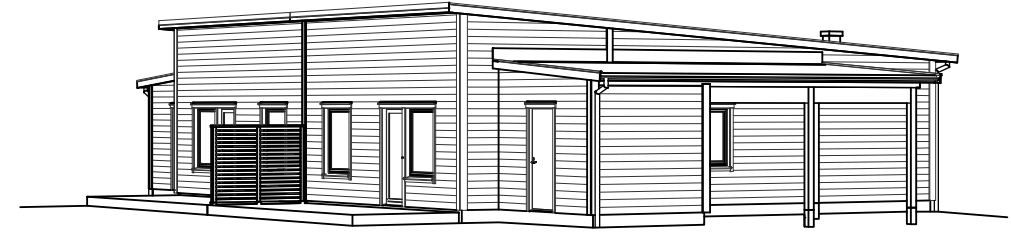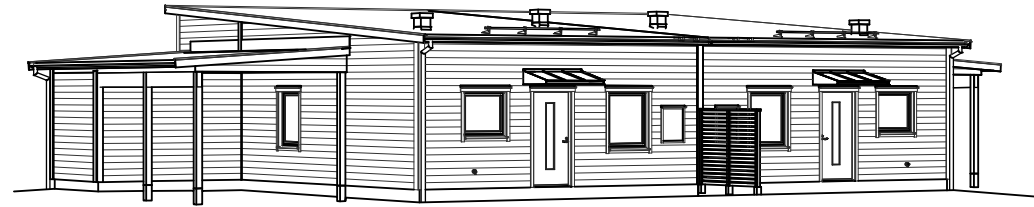

FÖRSÄLJNINGSRITNING

ANEBYHUSGRUPPEN				BYGGHERRER SH I SMÅLAND AB	
Box 49 · 364 21 Åseda · Tel. 0474-488 80					
HUSMODELL TOWNHOUSE 81 + CARPORT	HUS	LGH	FASTIGHETS BETECKNING / KOMMUN		
DATUM 2021-11-16	RITAD AV MABL	FORMAT A3	SKALA	OSKARSHAMNS KOMMUN	
RITNING PERSPEKTIV	AVTALS NR.	RITNINGSNR. A-40_3-03	REV		