

ENTRÉPLAN

GAVEL LGH.
BOAREA 80,7 M²
BYGGN.AREA 91,1 M²
+ 5,5M² FÖRRÅD /LGH
BYGGNADSAREA TOTALT 282,2 M²

GAVEL LGH.
BOAREA 80,7 M²
BYGGN.AREA 91,1 M²

0

5

10m

FÖRSÄLJNINGSRITNING


FORKLARINGAR

| | |
|------------------------|----------------------|
| DM=Diskmaskin | U/M=Ugn+Micro |
| F=Frys/Fasta fönster | ST=Städsåp |
| FD=Fönsterdörr | TL=Taklucka |
| FM=Fasadmätarskåp | TM=Tvättmaskin |
| FS=Färdig sockelhöjd | TS=Torkskåp |
| G=Garderob | VGD=Vänster gångdörr |
| GB=Golvbrunn | VL=Vindslucka |
| GVF=Golvvärmefördelare | VM=Vattenmätare |
| HGD=Höger gångdörr | VP=Värmepump |
| K=Kylskåp | VUK=Vattenutkastare |
| UK=Utjämningskärl | YD=Ytterdörr |
| BH=Bröstningshöjd | MC=Mediacentral |

TILLVAL:


CD=Centralsdammsugare
GP=Garageport
L=Linneskåp
R=Råglas
SK=Skafferi
TT=Torktumlare
X=Dekorationspröjs
ÖS=Öppen spis
Golvvärm utöver markplan
HY=Hydrofor

Placering av taklucka mm kan komma att justeras.
Inklädnad i takvinkel för VA och Vent kan förekomma.

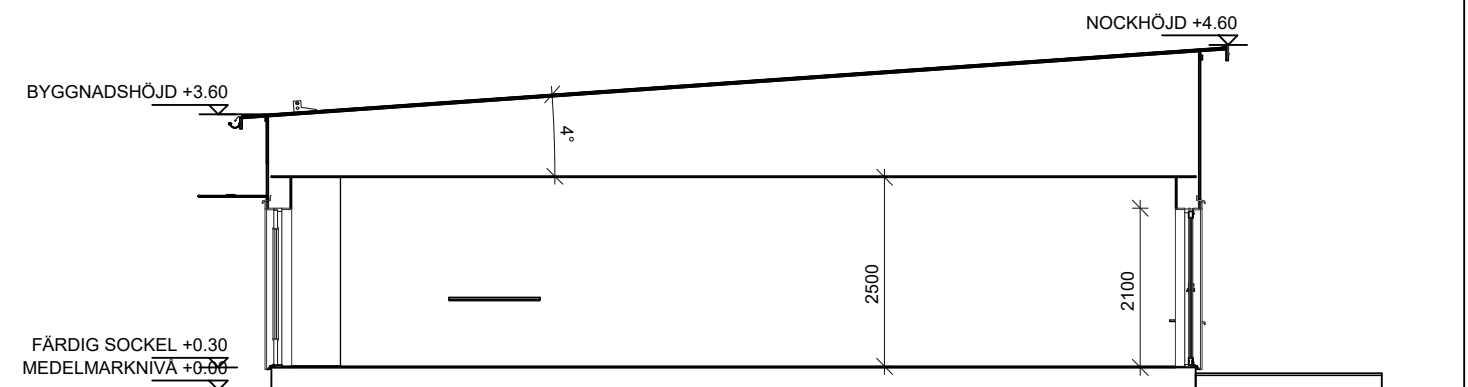


SEKTION A-A


| | | | | | |
|--|------------|-------------|--------------------------------|--------------------|--|
| ANEBYHUSGRUPPEN | | | | BYGGHERRER | |
| Box 49 · 364 21 Åseda · Tel. 0474-488 80 | | | | SH I SMÅLAND AB | |
| HUSMODELL | HUS | LGH | FASTIGHETS BETECKNING / KOMMUN | | |
| TOWNHOUSE 81 + FÖRRÅD | | | | | |
| DATUM | RITAD AV | FORMAT | SKALA | OSKARSHAMNS KOMMUN | |
| 2021-11-16 | MABL | A3 | 1:100 | | |
| RITNING | AVTALS NR. | RITNING NR. | REV | | |
| PLAN | | A-40_1-01 | | | |

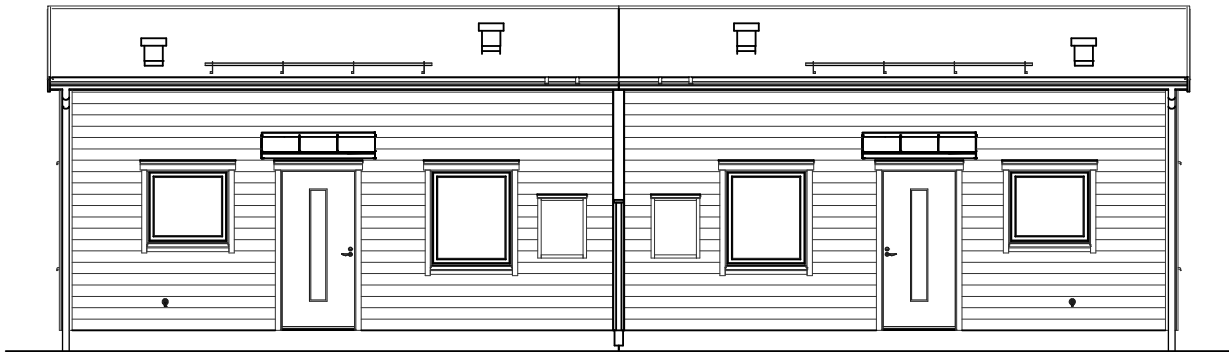


FASAD MOT GATAN

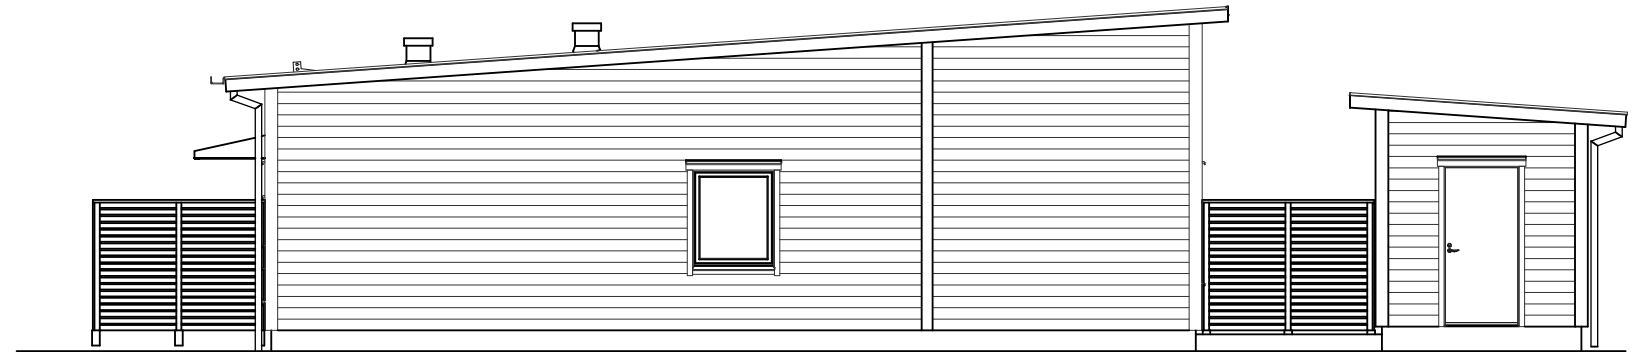

GAVELFASAD

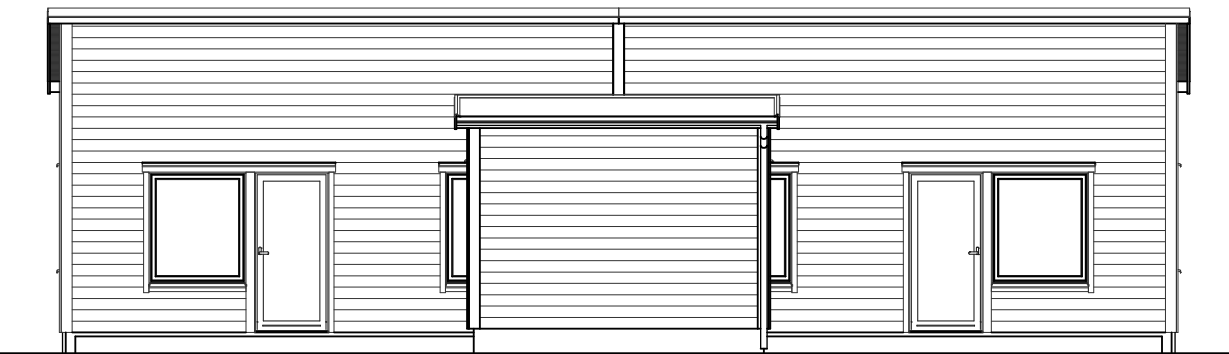

FASAD MOT TRÄDGÅRDEN




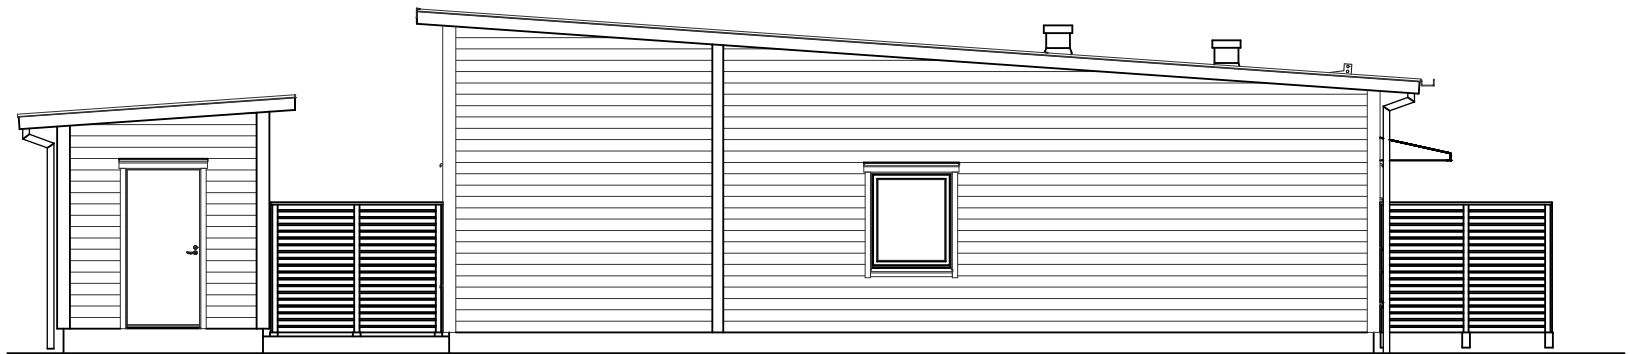


GAVELFASAD

0 5 10m

FÖRSÄLJNINGSRITNING

| | | | | | |
|--|------------------|--------------------------|--------------------------------|-------------------------------|--|
| ANEBYHUSGRUPPEN | | | | BYGGHERRER SH I SMÅLAND AB | |
| Box 49 · 364 21 Åseda · Tel. 0474-488 80 | | | | | |
| HUSMODELL TOWNHOUSE 81 + FÖRRÅD | HUS | LGH | FASTIGHETS BETECKNING / KOMMUN | | |
| DATUM 2021-11-16 | RITAD AV MABL | FORMAT A3 | SKALA 1:100 | OSKARSHAMNS KOMMUN | |
| RITNING FASAD | AVTALS NR. | RITNINGSNR. A-40_3-02 | REV | | |

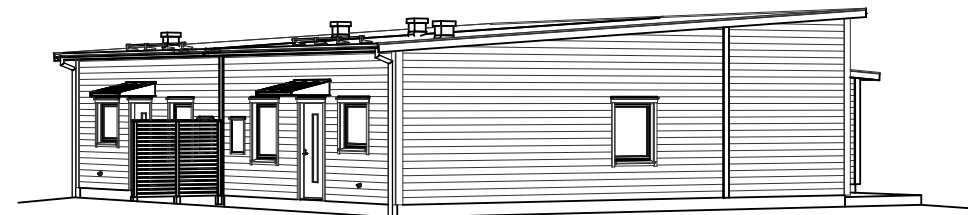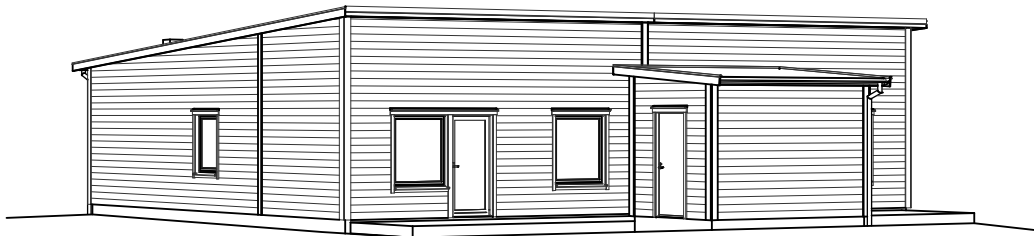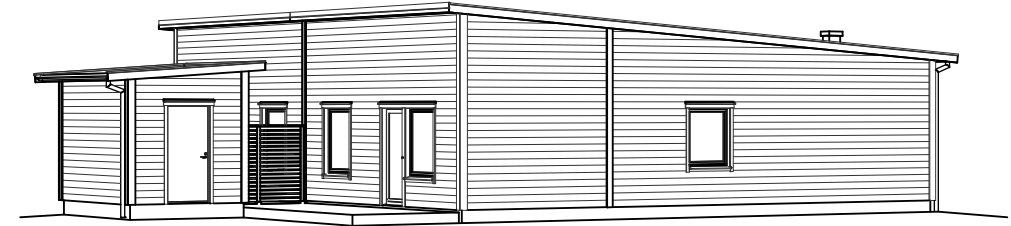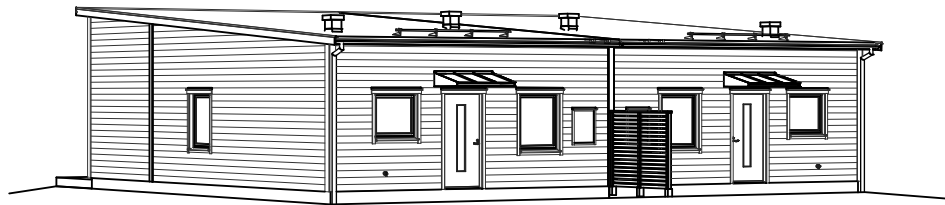

FÖRSÄLJNINGSRITNING

| | | | | | |
|--|------------------|--------------------------|--------------------------------|-------------------------------|--|
| ANEBYHUSGRUPPEN | | | | BYGGHERRER SH I SMÅLAND AB | |
| Box 49 · 364 21 Åseda · Tel. 0474-488 80 | | | | | |
| HUSMODELL TOWNHOUSE 81 + FÖRRÅD | HUS | LGH | FASTIGHETS BETECKNING / KOMMUN | | |
| DATUM 2021-11-16 | RITAD AV MABL | FORMAT A3 | SKALA | OSKARSHAMNS KOMMUN | |
| RITNING PERSPEKTIV | AVTALS NR. | RITNINGSNR. A-40_3-03 | REV | | |