


12354 (INV 11700)

1943 INV 6900 300 INV 6900 1943 14754

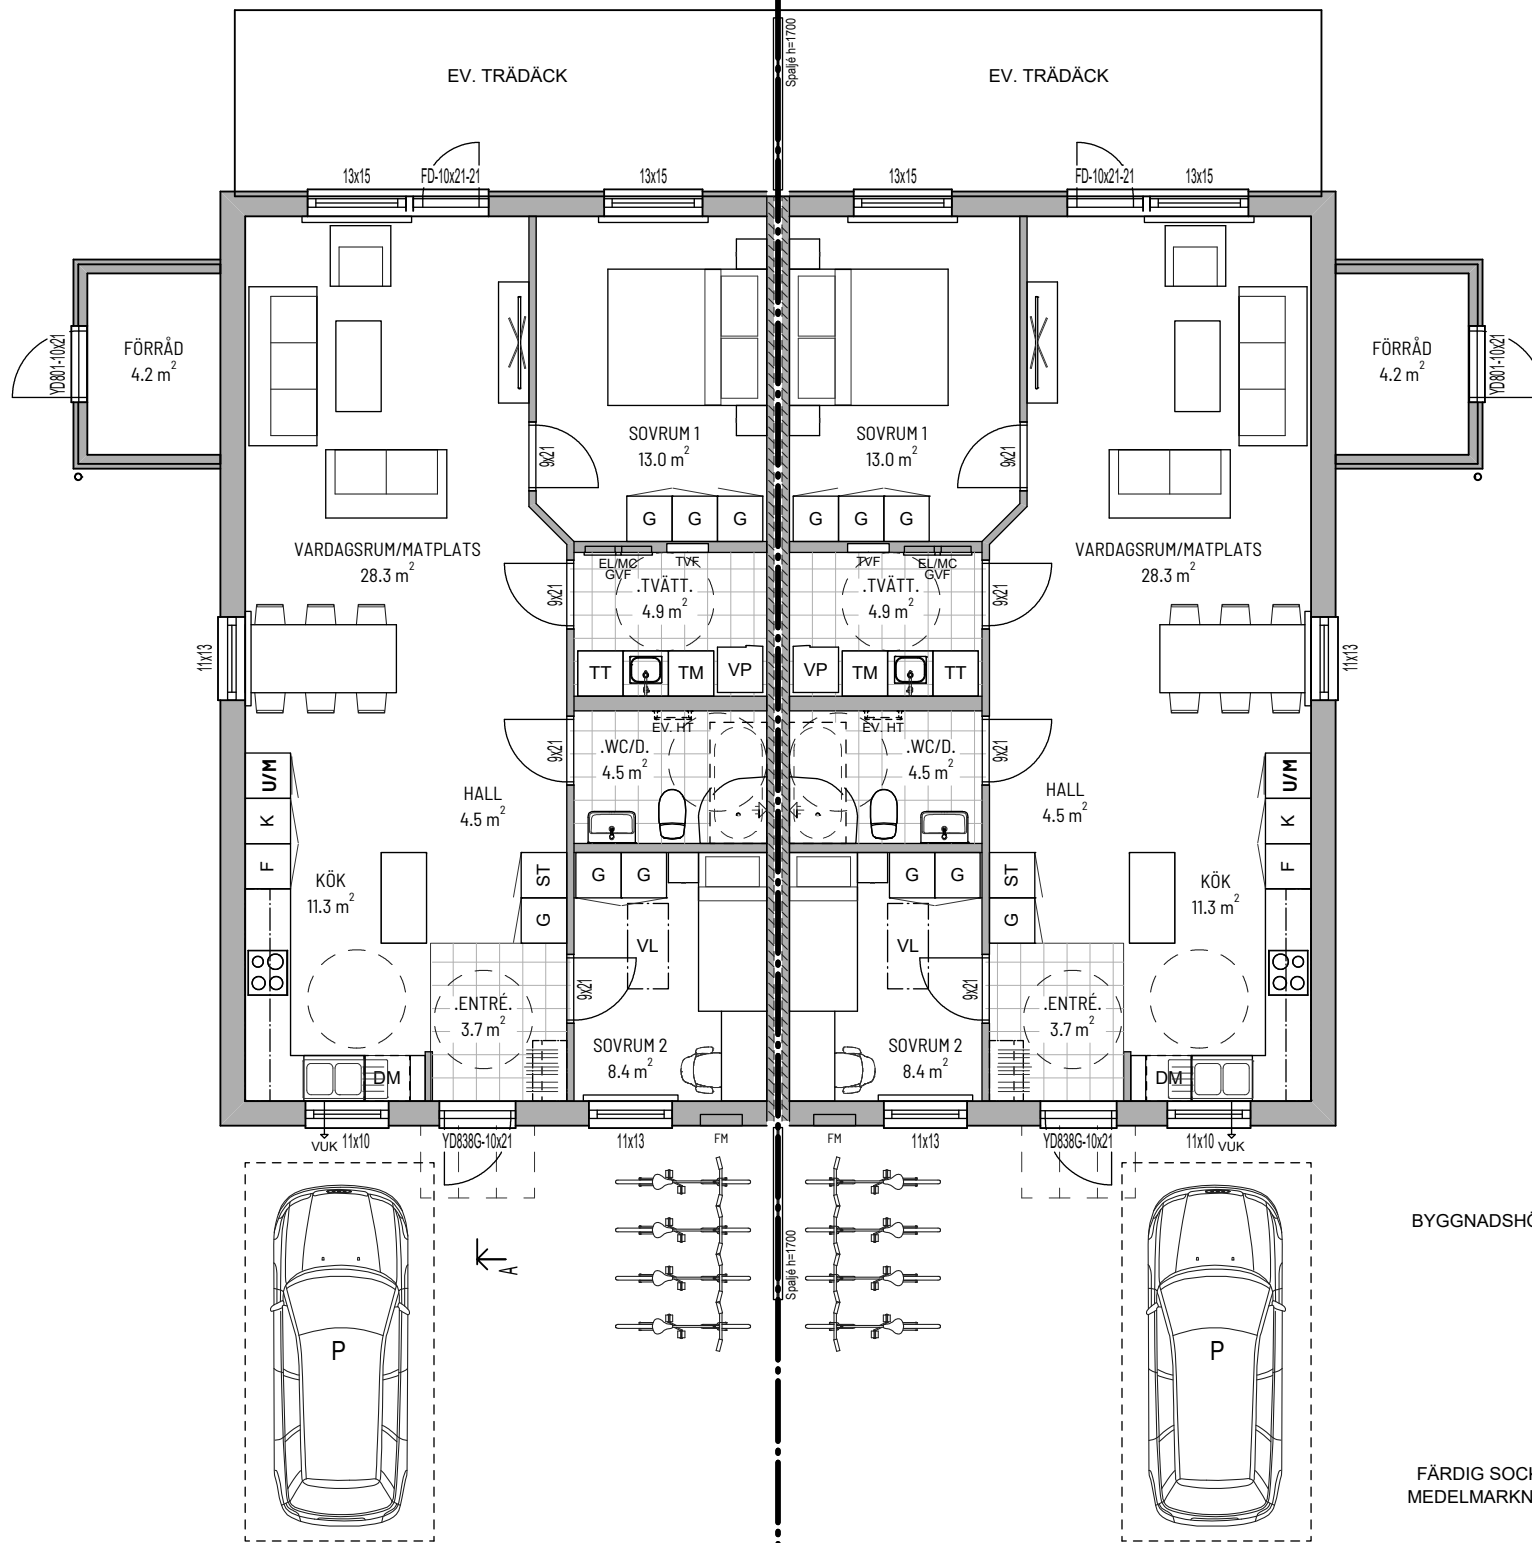

ENTRÉPLAN

GAVEL LGH.
BOAREA 80,7 M²
BYGGN.AREA 91,1 M²
+ 5,4M² FÖRRÅD /LGH
BYGGNADSAREA TOTALT 282,0 m²

GAVEL LGH.
BOAREA 80,7 M²
BYGGN.AREA 91,1 M²

0 5 10m


FÖRKLARINGAR

DM=Diskmaskin U/M=Ugn+Micro
F=Frys/Fasta fönster ST=Städskep
FD=Fönsterdörr TL=Taklucka
FM=Fasadmätarskep TM=Tvättmaskin
FS=Färdig sockelhöjd TS=Torksköp
G=Garderob VGD=Vänster gängdörr
GB=Golvbrunn VL=Vindslucka
GVF=Golvvärmefördelare VM=Vattenmätare
HGD=Höger gängdörr VP=Värmepump
K=Kylsköp VUK=Vattenutkastare
UK=Utjämningskärn YD=Ytterdörr
BH=Bröstningshöjd MC=Mediacentral

TILLVAL:

CD=Centralsugare
GP=Garageport
L=Linneskep
R=Råglas
SK=Skafferi
TT=Torktumlare
X=Dekorationspröjs
ÖS=Öppen spis
Golvvärme utöver markplan
HY=Hydrofor


Placering av taklucka mm kan komma att justeras.
Inklädnad i takvinkel för VA och Vent kan förekomma.

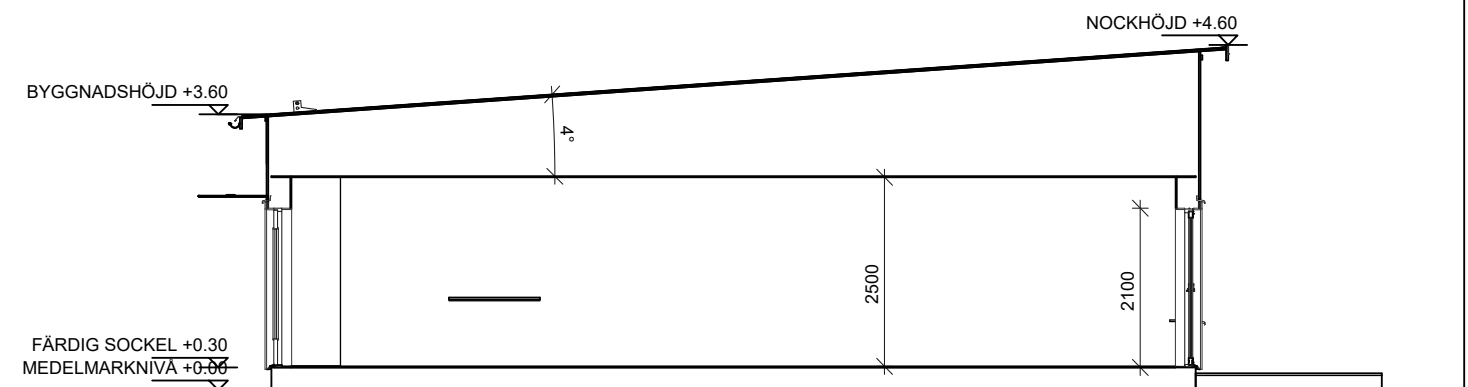

SEKTION A-A

FÖRSÄLJNINGSRITNING


ANEBYHUSGRUPPEN Box 49 · 364 21 Åseda · Tel. 0474-488 80				BYGGHERRER SH I SMÅLAND AB	
HUSMODELL TOWNHOUSE 81 + VIDBYGGT FÖRRÅD		HUS LGH FÖRRÅD		FASTIGHETS BETECKNING / KOMMUN	
DATUM 2021-11-16	RITAD AV MABL	FORMAT A3	SKALA 1:100	OSKARSHAMNS KOMMUN	
RITNING PLAN		AVTALS NR.	RITNING NR. A-40_1-01	REV	

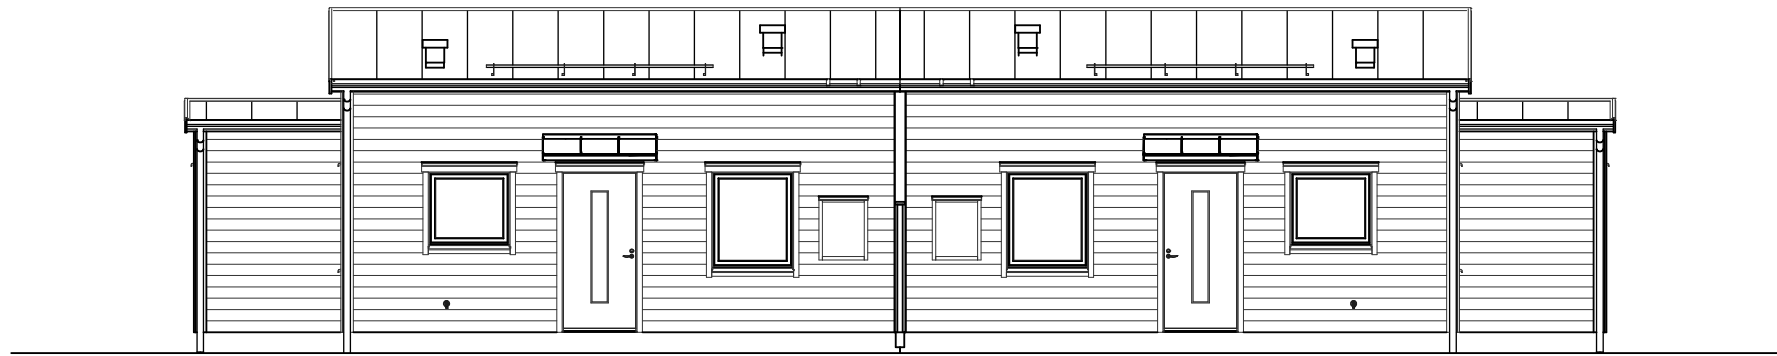


FASAD MOT GATAN



FASAD MOT TRÄDGÅRDEN

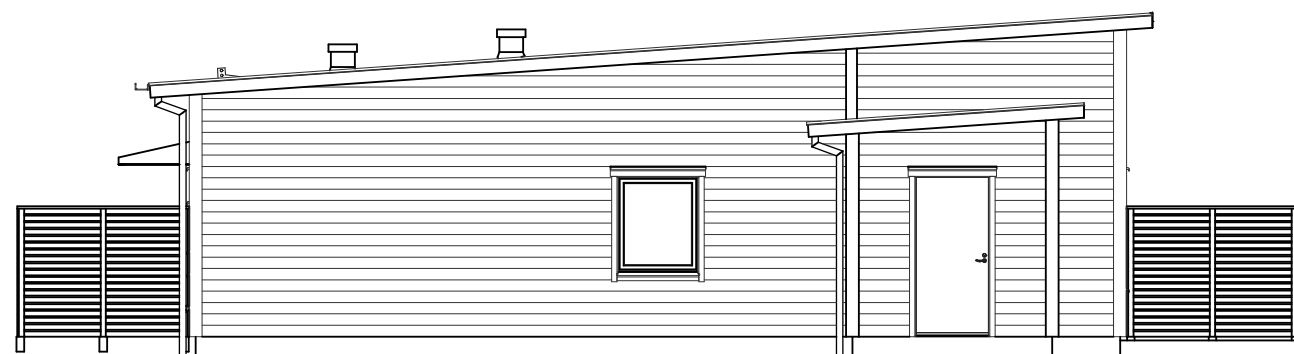

GAVELFASAD



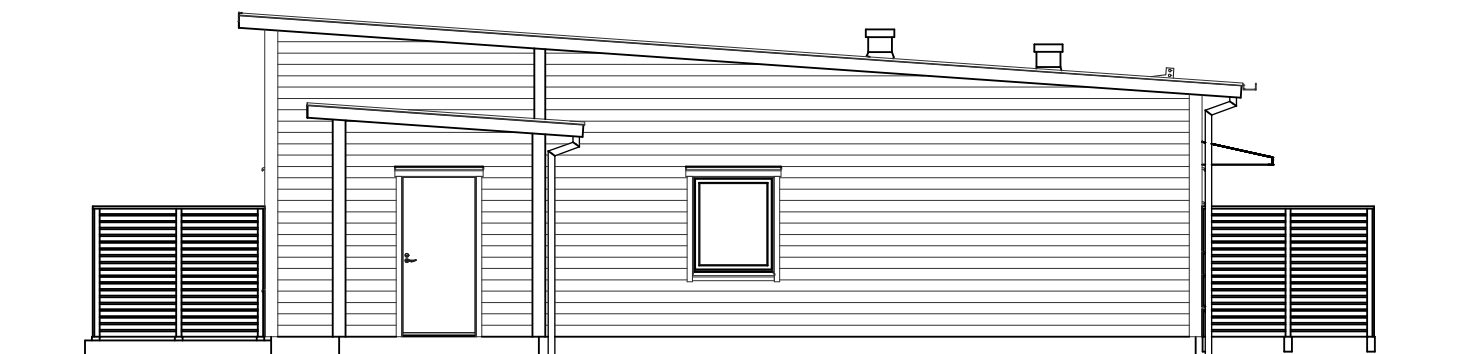


GAVELFASAD

0 5 10m

FÖRSÄLJNINGSRITNING

ANEBYHUSGRUPPEN				BYGGHERRER SH I SMÅLAND AB	
Box 49 · 364 21 Åseda · Tel. 0474-488 80					
HUSMODELL TOWNHOUSE 81 + VIDBYGGT		HUS FÖRRÅD	LGH	FASTIGHETS BETECKNING / KOMMUN	
DATUM 2021-11-16	RITAD AV MABL	FORMAT A3	SKALA 1:100	OSKARSHAMNS KOMMUN	
RITNING FASAD		AVTALSNR.	RITNINGSNR. A-40_3-02	REV	

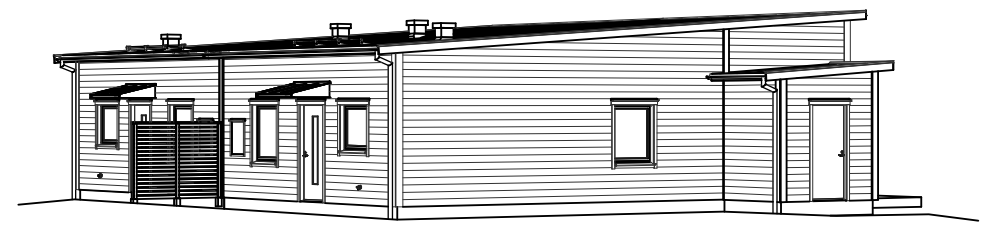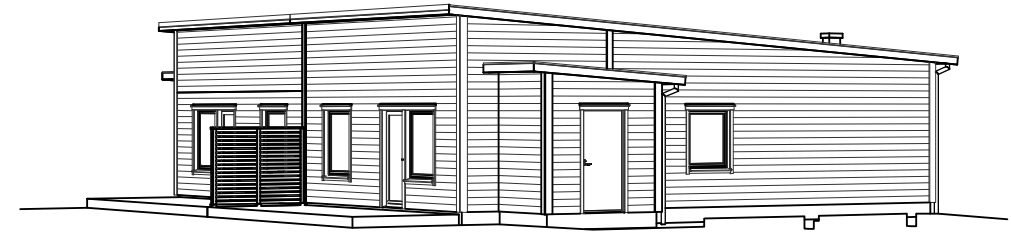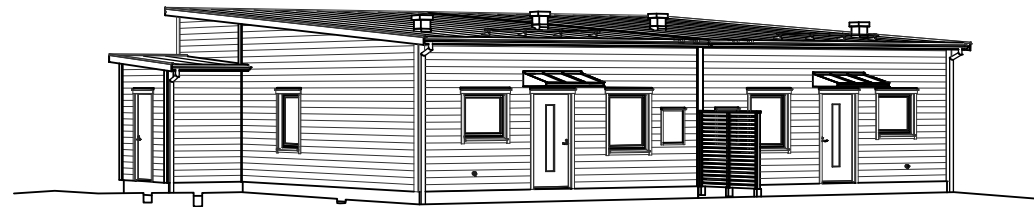

FÖRSÄLJNINGSRITNING

ANEBYHUSGRUPPEN				BYGGHERRER SH I SMÅLAND AB	
Box 49 · 364 21 Åseda · Tel. 0474-488 80					
HUSMODELL TOWNHOUSE 81 + VIDBYGGT	HUS FÖRRÅD	LGH	FASTIGHETSBECKNING / KOMMUN		
DATUM 2021-11-16	RITAD AV MABL	FORMAT A3	SKALA	OSKARSHAMNS KOMMUN	
RITNING PERSPEKTIV	AVTALSNR.	RITNINGSNR. A-40_3-03	REV		