


**ENTRÉPLAN**

GAVEL LGH.  
BOAREA 51,3 M<sup>2</sup>  
BYGGN.AREA 59,6 M<sup>2</sup>  
+ 5,4M<sup>2</sup> FÖRRÅD /LGH  
BYGGNADSAREA TOTALT 130,1 m<sup>2</sup>

GAVEL LGH.  
BOAREA 51,3 M<sup>2</sup>  
BYGGN.AREA 59,6 M<sup>2</sup>

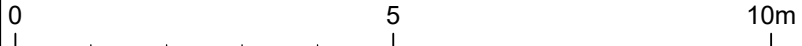


**FÖRKLARINGAR**

- DM=Diskmaskin
- F=Frys/Fasta fönster
- FD=Fönsterdörr
- FM=Fasadmätarskåp
- FS=Färdig sockelhöjd
- G=Garderob
- GB=Golvbrunn
- GVF=Golvvärmefördelare
- HGD=Höger gångdörr
- K=Kylskåp
- UK=Utjämningskär
- BH=Bröstningshöjd
- U/M=Ugn+Micro
- ST=Städsåp
- TL=Taklucka
- TM=Tvättmaskin
- TS=Torkskåp
- VGD=Vänster gångdörr
- VL=Vindslucka
- VM=Vattenmätare
- VP=Värmepump
- VUK=Vattenutkastare
- YD=Ytterdörr
- MC=Mediacentral

**TILLVAL:**

- CD=Centralsugare
- GP=Garageport
- L=Linneskåp
- R=Råglas
- SK=Skafferi
- TT=Torktumlare
- X=Dekorationspröjs
- ÖS=Öppen spis
- Golvvärm utöver markplan
- HY=Hydrofor


Placering av taklucka mm kan komma att justeras.  
Inklädnad i takvinkel för VA och Vent kan förekomma.

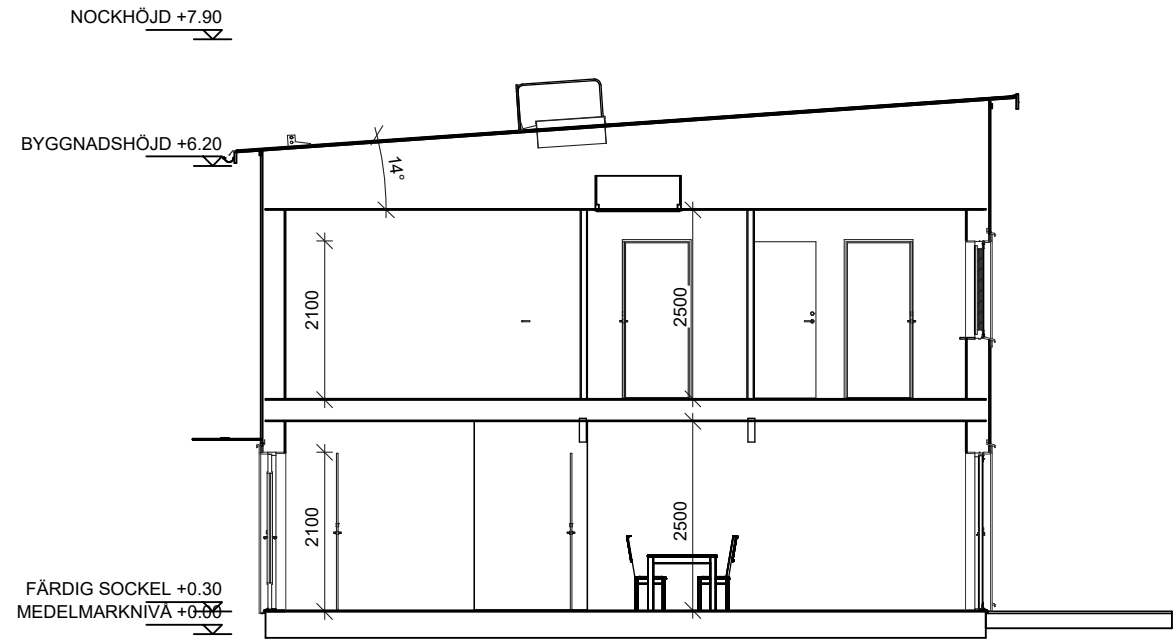

SEKTION A-A

**FÖRSÄLJNINGSRITNING**

<b>ANEBYHUSGRUPPEN</b>				BYGGHERRER	
Box 49 · 364 21 Åseda · Tel. 0474-488 80				SH I SMÅLAND AB	
HUSMODELL	HUS	LGH	FASTIGHETS BETECKNING / KOMMUN		
TOWNHOUSE 102 VF					
DATUM	RITAD AV	FORMAT	SKALA	OSKARSHAMNS KOMMUN	
2021-11-16	MABL	A3	1:100		
RITNING	AVTALS NR.		RITNING NR.	REV	
PLAN/SEKTION			A-40_0-01		

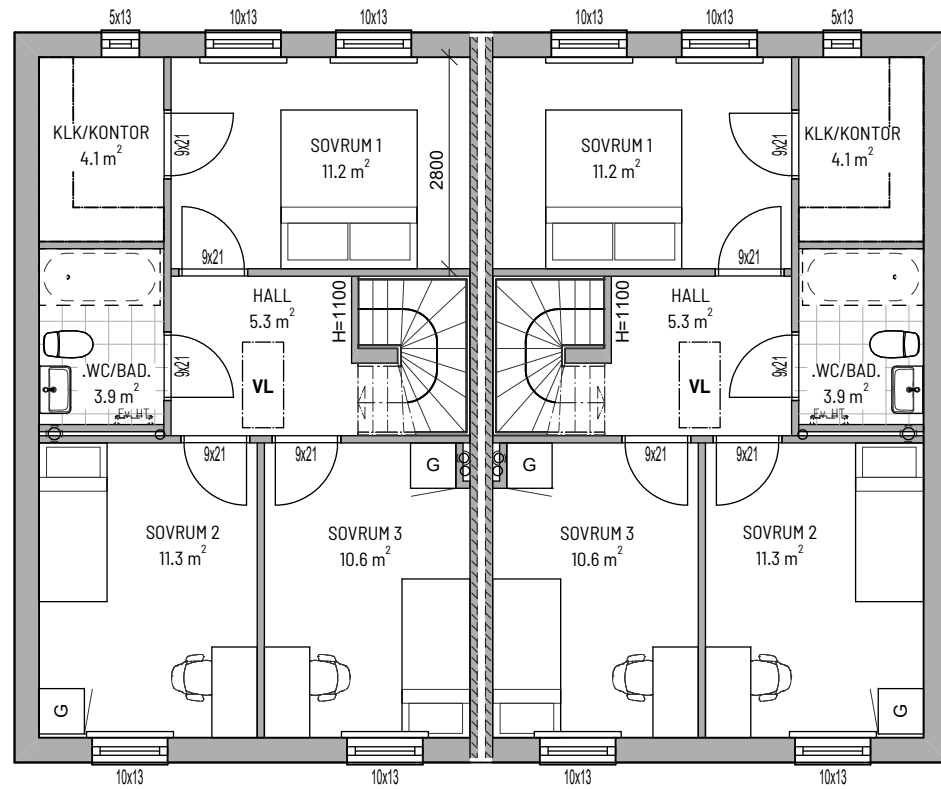

## ÖVERPLAN

GAVEL LGH.  
BOAREA 51,3 M<sup>2</sup>

GAVEL LGH.  
BOAREA 51,3 M<sup>2</sup>

0 5 10m

## FÖRKLARINGAR

DM=Diskmaskin	U/M=Ugn+Micro
F=Frys/Fasta fönster	ST=Städsåp
FD=Fönsterdörr	TL=Taklucka
FM=Fasadmätarskåp	TM=Tvättmaskin
FS=Färdig sockelhöjd	TS=Torkskåp
G=Garderob	VGD=Vänster gångdörr
GB=Golvbrunn	VL=Vindslucka
GVF=Golvvärmefördelare	VM=Vattenmätare
HGD=Höger gångdörr	VP=Värmepump
K=Kylskåp	VUK=Vattenutkastare
UK=Utjämningskär	YD=Ytterdörr
BH=Bröstningshöjd	MC=Mediacentral

## TILLVAL:

CD=Centralsugare  
GP=Garageport  
L=Linneskåp  
R=Råglas  
SK=Skafferi  
TT=Torktumlare  
X=Dekorationspröjs  
ÖS=Öppen spis  
Golvvärme utöver markplan  
HY=Hydrofor


Placering av taklucka mm kan komma att justeras.  
Inkludnad i takvinkel för VA och Vent kan förekomma.

<b>ANEBYHUSGRUPPEN</b>				BYGGHERRER	
Box 49 · 364 21 Åseda · Tel. 0474-488 80				SH I SMÅLAND AB	
HUSMODELL TOWNHOUSE 102 VF		HUS	LGH	FASTIGHETSBETECKNING / KOMMUN	
DATUM 2021-11-16	RITAD AV MABL	FORMAT A3	SKALA 1:100	OSKARSHAMNS KOMMUN	
RITNING PLAN		AVTALSNR.	RITNINGSNR. A-40_1-02	REV	

FÖRSÄLJNINGSRITNING




FASAD MOT GATAN

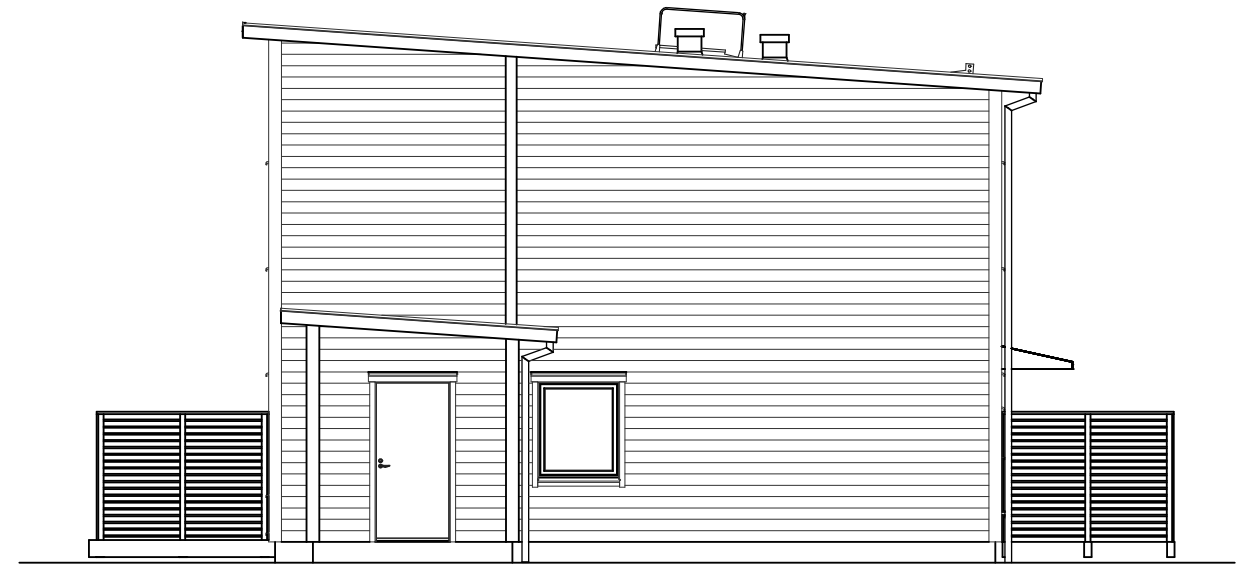


GAVELFASAD



FASAD MOT TRÄDGÅRDEN


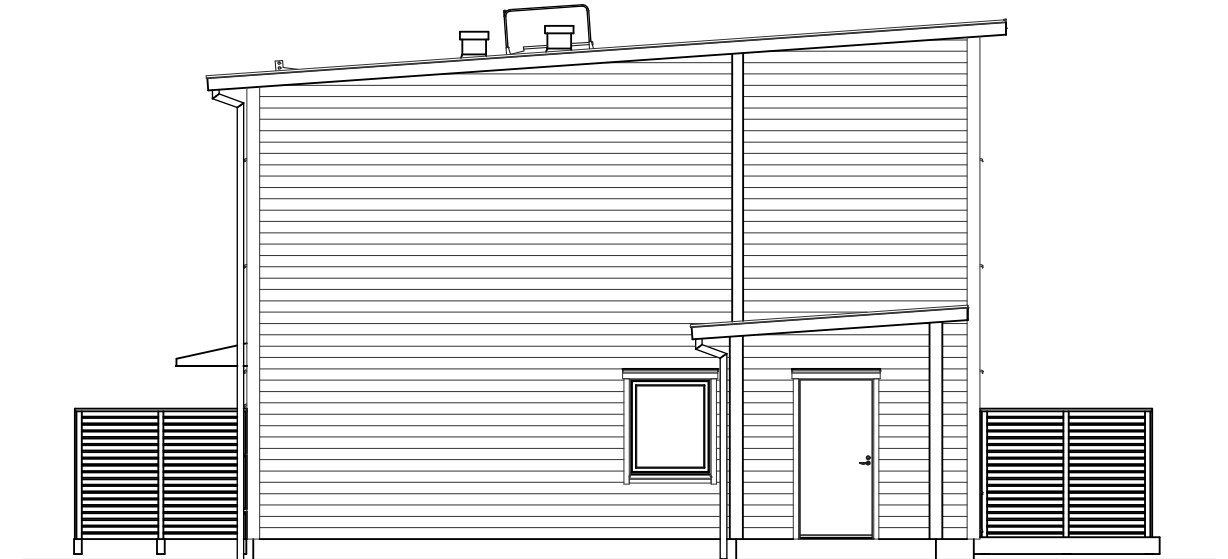


GAVELFASAD

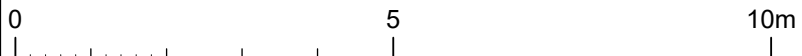

FÖRSÄLJNINGSRITNING

<p><b>ANEBYHUSGRUPPEN</b> Box 49 · 364 21 Åseda · Tel. 0474-488 80</p>				<p>BYGGHERRER SH I SMÅLAND AB</p>	
<p>HUSMODELL TOWNHOUSE 102 VF</p>		HUS	LGH	<p>FASTIGHETS BETECKNING / KOMMUN</p>	
DATUM 2021-11-16	RITAD AV MABL	FORMAT A3	SKALA 1:100	<p>OSKARSHAMNS KOMMUN</p>	
<p>RITNING FASAD</p>		AVTALS NR.	RITNINGSNR. A-40_3-03	<p>REV</p>	

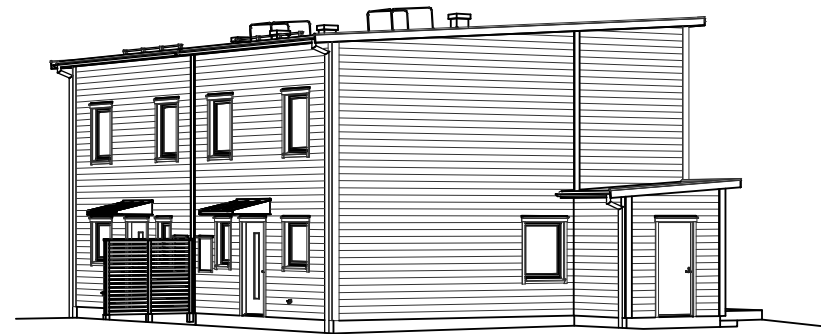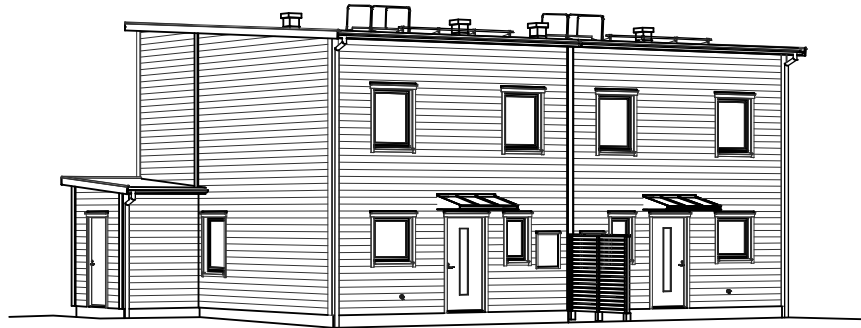

## FÖRSÄLJNINGSRITNING

<b>ANEBYHUSGRUPPEN</b>				BYGGHERRER SH I SMÅLAND AB	
Box 49 · 364 21 Åseda · Tel. 0474-488 80					
HUSMODELL TOWNHOUSE 102 VF		HUS	LGH	FASTIGHETS BETECKNING / KOMMUN	
DATUM 2021-11-16	RITAD AV MABL	FORMAT A3	SKALA	OSKARSHAMNS KOMMUN	
RITNING PERSPEKTIV			AVTALS NR.	RITNINGSNR. A-40_3-04	REV