

ANM


- Asvar gräs för arbetsområde
- Asvar ny klävtärs asfalt. Överbryggnad över tvärrätt klävtärs N3 - 300 mm krossat förstärkningslager - 100 mm krossat belägg - 4,5 mm ABT 11.
- Asvar ny gipsyta i stenmjöl. Överbryggnad 250 mm krossat belägg - 50 mm stenmjöl 0-8.
- Asvar ny plattyta av betongplattor 350x350x50, alla grå. Överbryggnad 220 mm krossat belägg - 30 mm saltvand.
- Överbryggnads dimensionsområde för terrass av slätt morän.
- Asvar ny stenmur av grå blandsten, höjd ca 70 cm.
- Asvar ny sandfylla, grottestri klävtärs N63 - 10 cm grovt grus - 40 cm blabbat sand.
- Asvar ny rad av big-plattor 350x350x50, alla grå.
- Asvar ny gipsyta, 15 cm maljordlager - sådd.
- Asvar ny planeringsyta, 40 cm maljordlager - plantering enligt vattförteckning. Ytan täcks med lövbark.
- Asvar ny hack, 40 cm maljordlager - plantering enligt vattförteckning. Ytan täcks med lövbark.
- Asvar ny tjuljäck, 40 cm maljordlager - plantering enligt vattförteckning. Ytan täcks med lövbark.
- Asvar bef. träd som sparas / avverkas.
- Asvar nytt träd, 40 cm maljordlager 7x2 m. Plantering enligt vattförteckning.
- Asvar läge för ny belysningsstolpe.
- Asvar läge för ny belysningspollare.
- Asvar ny mur, stödmurssektion 50x120, höjd 600. Förtes med handledare i typ H40G 8003546.
- Asvar nytt p-räcke typ H40G 8003546.
- Asvar plats för nya brevväddar.
- Asvar stuprörsutsläpp med rännkällplattor 350x350x 65-85. Asfalts med infiltrationsyta av grovt grus 0,5x0,5 m, djup 0,3 m.

VALGSKARVEN

- VH1 E18 Parkering - tilläggsyta "Förnyda platser".
 - VH2 E18-2 Handbiksparkerings.
 - VH3 CF Förbud mot infart med fordon.
- LUTRUSTNING**
- 1 Bänkbord Vekso Sleista, fristående, varmlerikat stål.
 - 2 Bänk Vekso Sleista, fristående, varmlerikat stål.
 - 3 Grillplats, betong.
 - 4 Pergola, ingår ej i markentreprenaden.
 - 5 Sandlådan HAGS linnen 3x3 m.
 - 6 Cykelställ Vekso Koda 7, varmlerikat stål, 4-platser.
 - 7 Yta avsedd för naturtek. Stenar, stubbar, stenar i de platser.

Koordinatsystem: Sverref 99 16 30
 Höjdsystem: RH 2000

Proj. nr	PH 00000000000000000000	Proj. namn	210925	J. A.	Proj. datum
Bygghandling	BYGGHANDLING				
BOKLOK GLÄNTAN FÄRRESTADEN					
SKANSKA					
SKANSKA SYSTEM AB SKANSKA SYSTEMS AB TRÄSKOGSVAGEN 110 171 22 SKÖVDE TEL: 08 714 14 10 00					
Uppdragsnr	1018	J. A.	2021-06-01	Jan. Andersson	
Björnhovda 25:459					
BOSTADSOMRÅDE					
MARKPLANERINGSPLAN					
Skala	A1	1:200	2029-1	A	

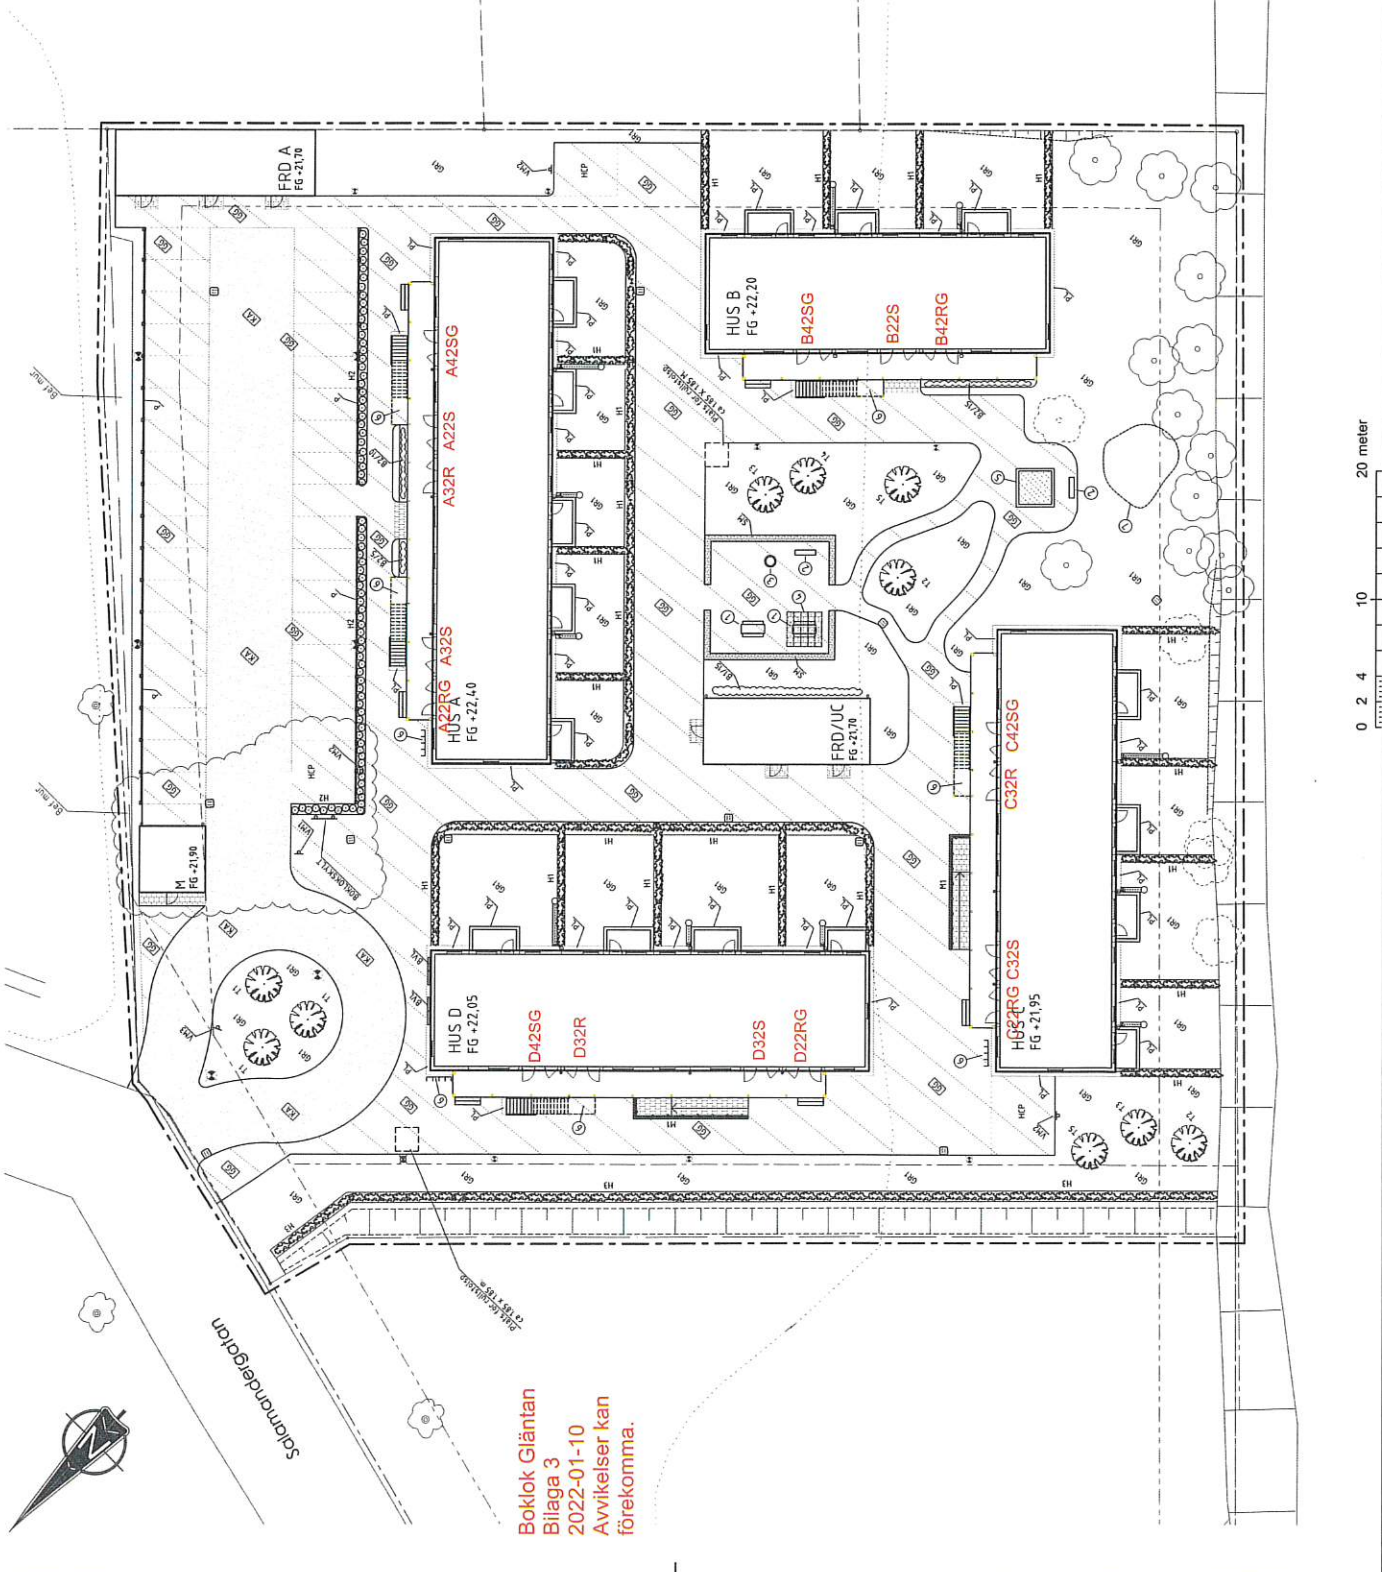

Boklok Gläntan
 Bilaga 3
 2022-01-10
 Avvikelser kan
 förekomma.

