



# PLAN 5 - 3 RoK, 131 m<sup>2</sup>

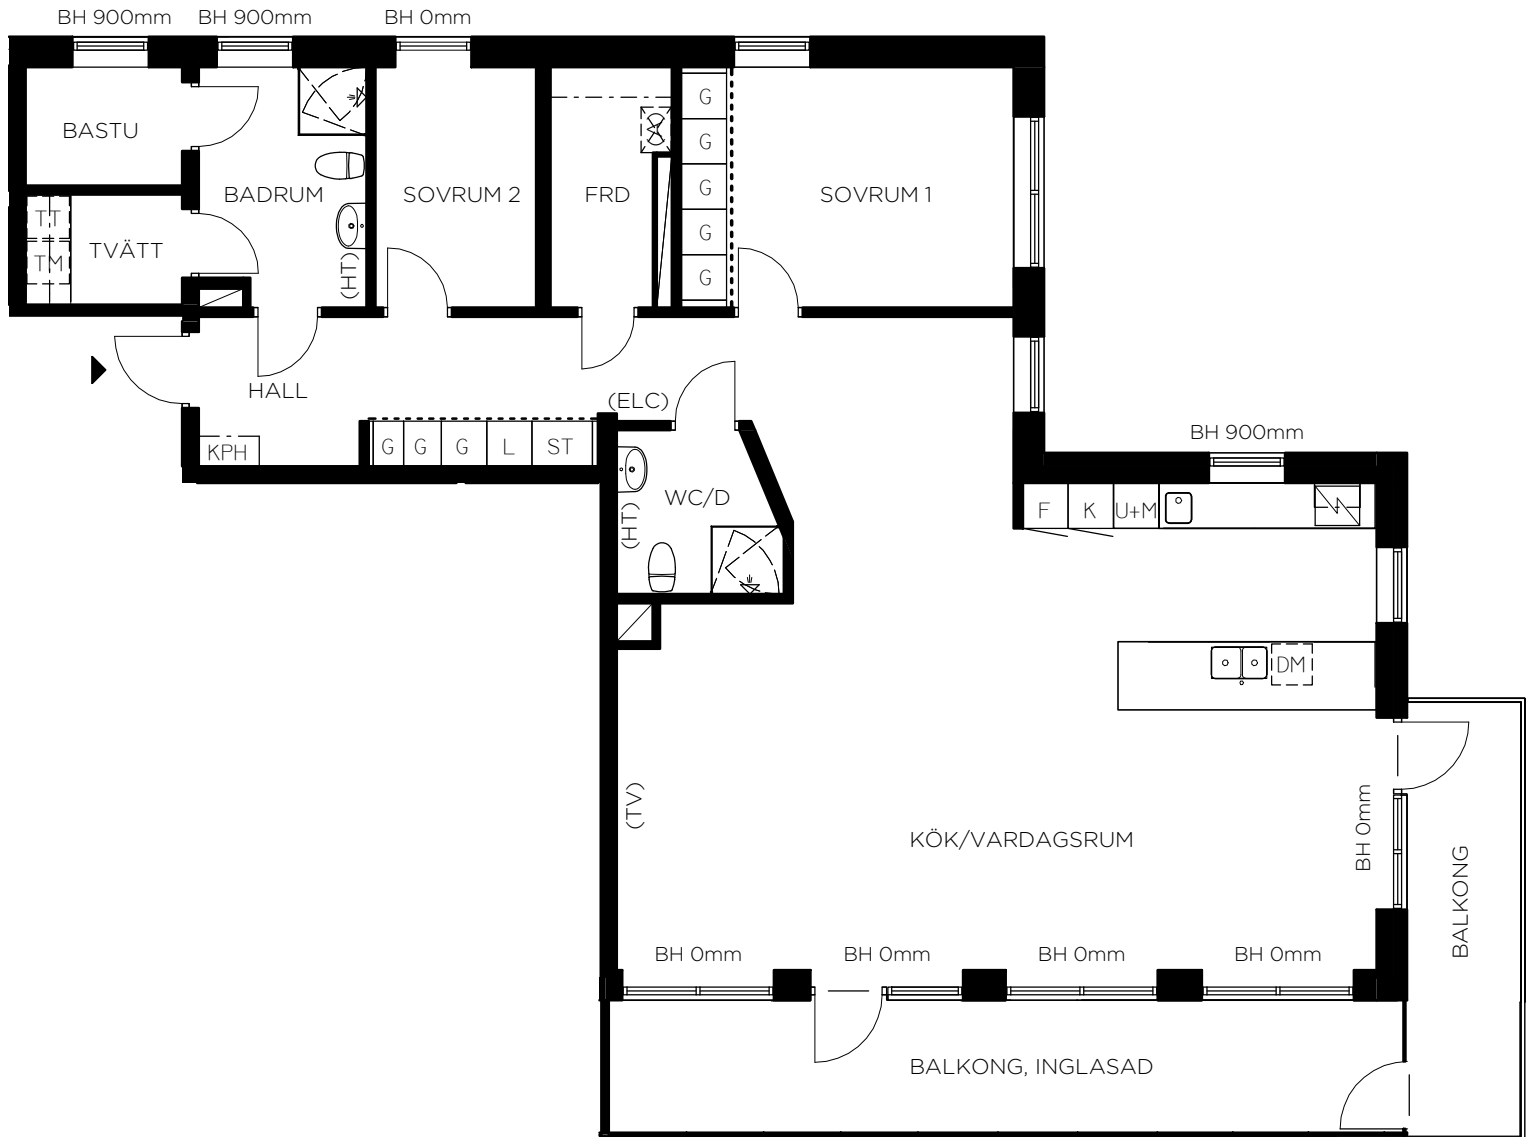

LGH: 2301  
131 m<sup>2</sup>

Generell rumshöjd 2.5 m, rumshöjd i Våtrum 2.3 m.  
Bröstningshöjd 600mm där ej annat anges.

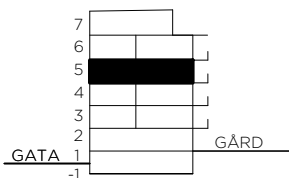

KPH	Kapphylla	HS	Högsåp
FRD	Förråd	TM	Tvättmaskin
KLK	Klädskåp	TT	Torktumlare
G	Garderob	(HT)	Handdukstork
L	Linnesåp	(ELC)	El- och mediacentral
ST	Stådsåp	(TV)	Förstärkt vägg för TV
DM	Diskmaskin	(A)	Lågenhetsaggregat (Vent)
K	Kyl	BH	Bröstningshöjd
F	Frys	- - -	Ovanförliggande balk
U+M	Inbyggingsugn & -micro	- - - -	Tillval skjutdörrsgarderob

Avvikelser kan förekomma. Ytangivelser är preliminära.