



PLAN 7 - 3 RoK, 154 m²

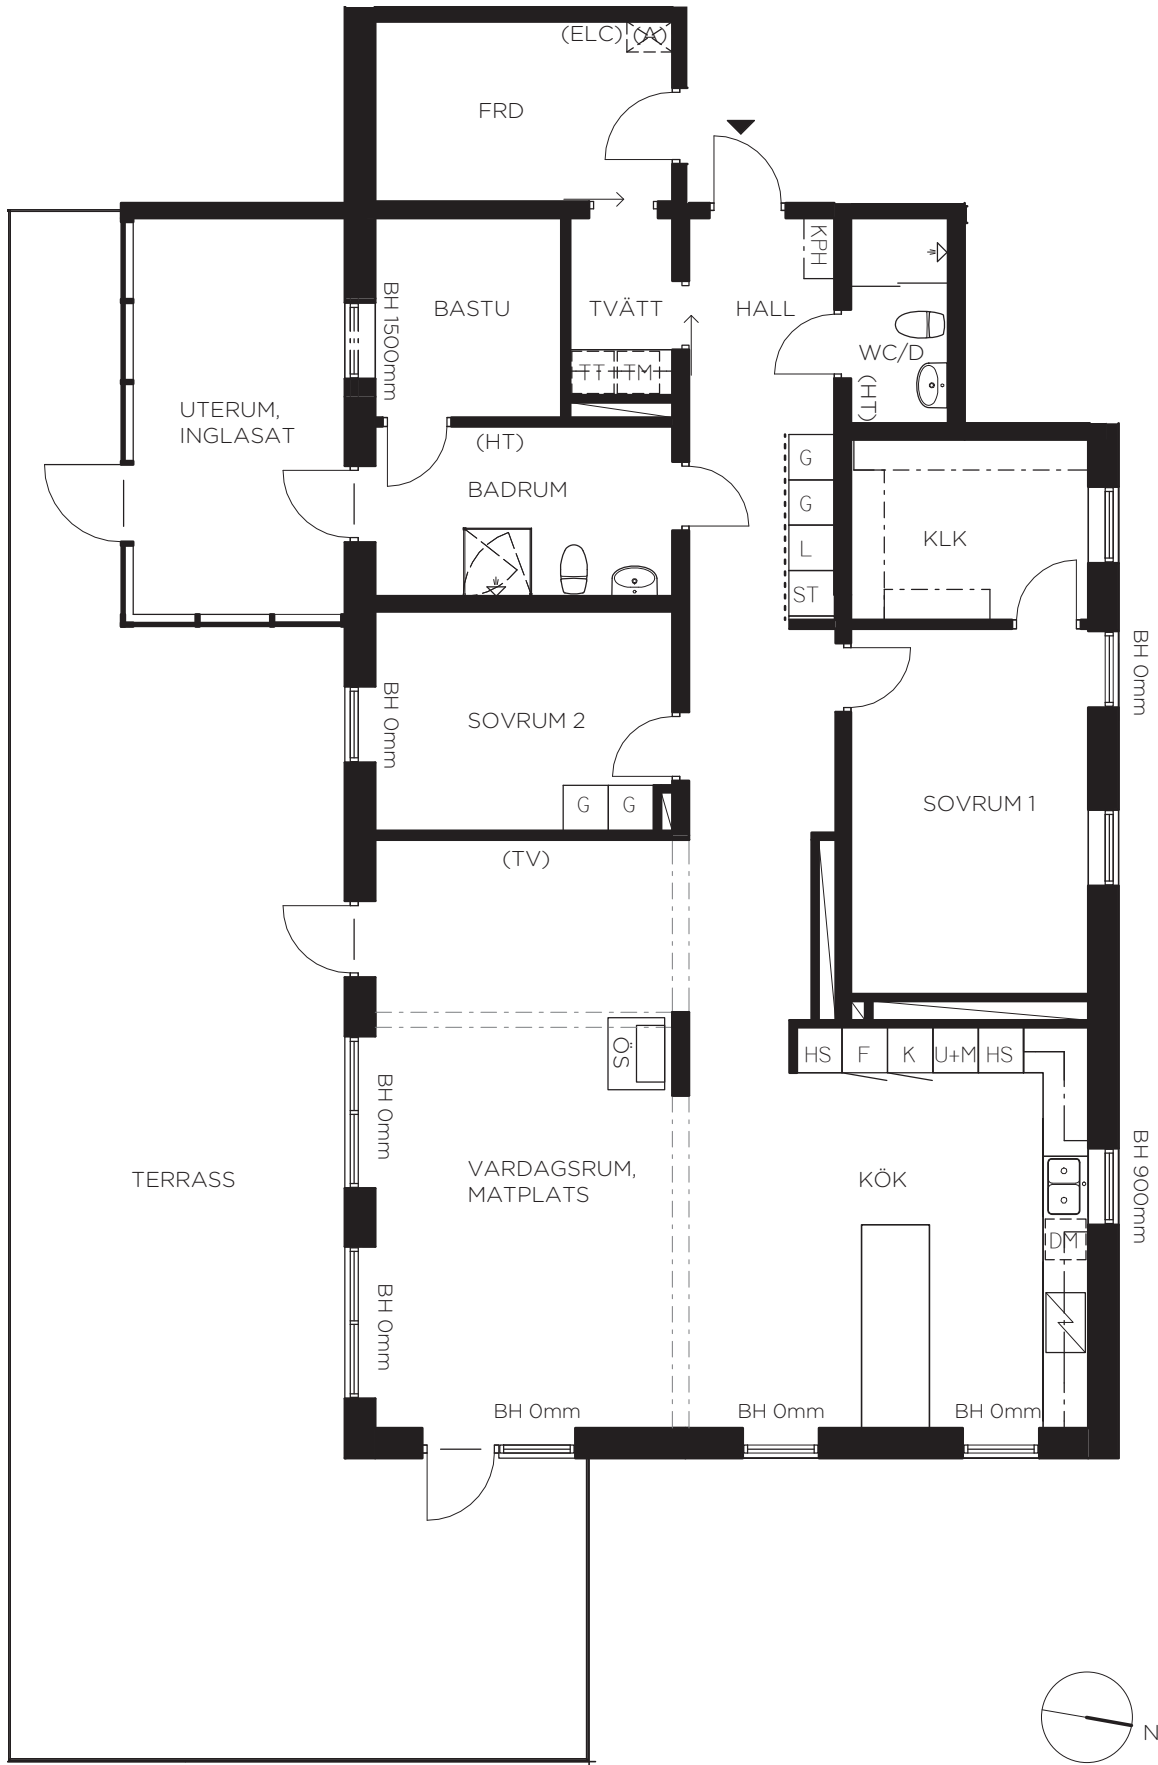

0 1m 2m 3m 4m 5m

Avvikelser kan förekomma. Ytangivelser är preliminära.

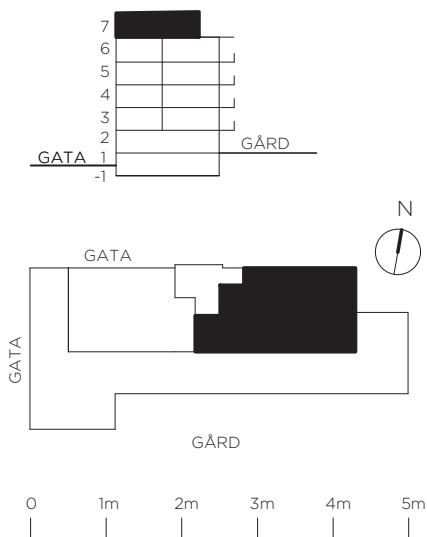

LGH: 2501
154 m²

Generell rumshöjd 2.5 m, rumshöjd i Våtrum 2.3 m.
 Bröstningshöjd 600mm där ej annat anges.

KPH	Kapphylla	HS	Högskåp
FRD	Förråd	TM	Tvättmaskin
KLK	Klädkammare	TT	Torktumlare
G	Garderob	(HT)	Handdukstork
L	Linneskåp	(ELC)	El- och mediacentral
ST	Städsåp	(TV)	Förstärkt vägg för TV
DM	Diskmaskin	(A)	Lägenhetsaggregat (Vent)
K	Kyl	BH	Bröstningshöjd
F	Frys	---	Ovanförhängande balk
U+M	Inbyggnads-ugn & -micro	-----	Tillval skjutdörrsgarderob
ÖS	Öppen spis		

Avvikelse kan förekomma. Ytangivelser är preliminära.