

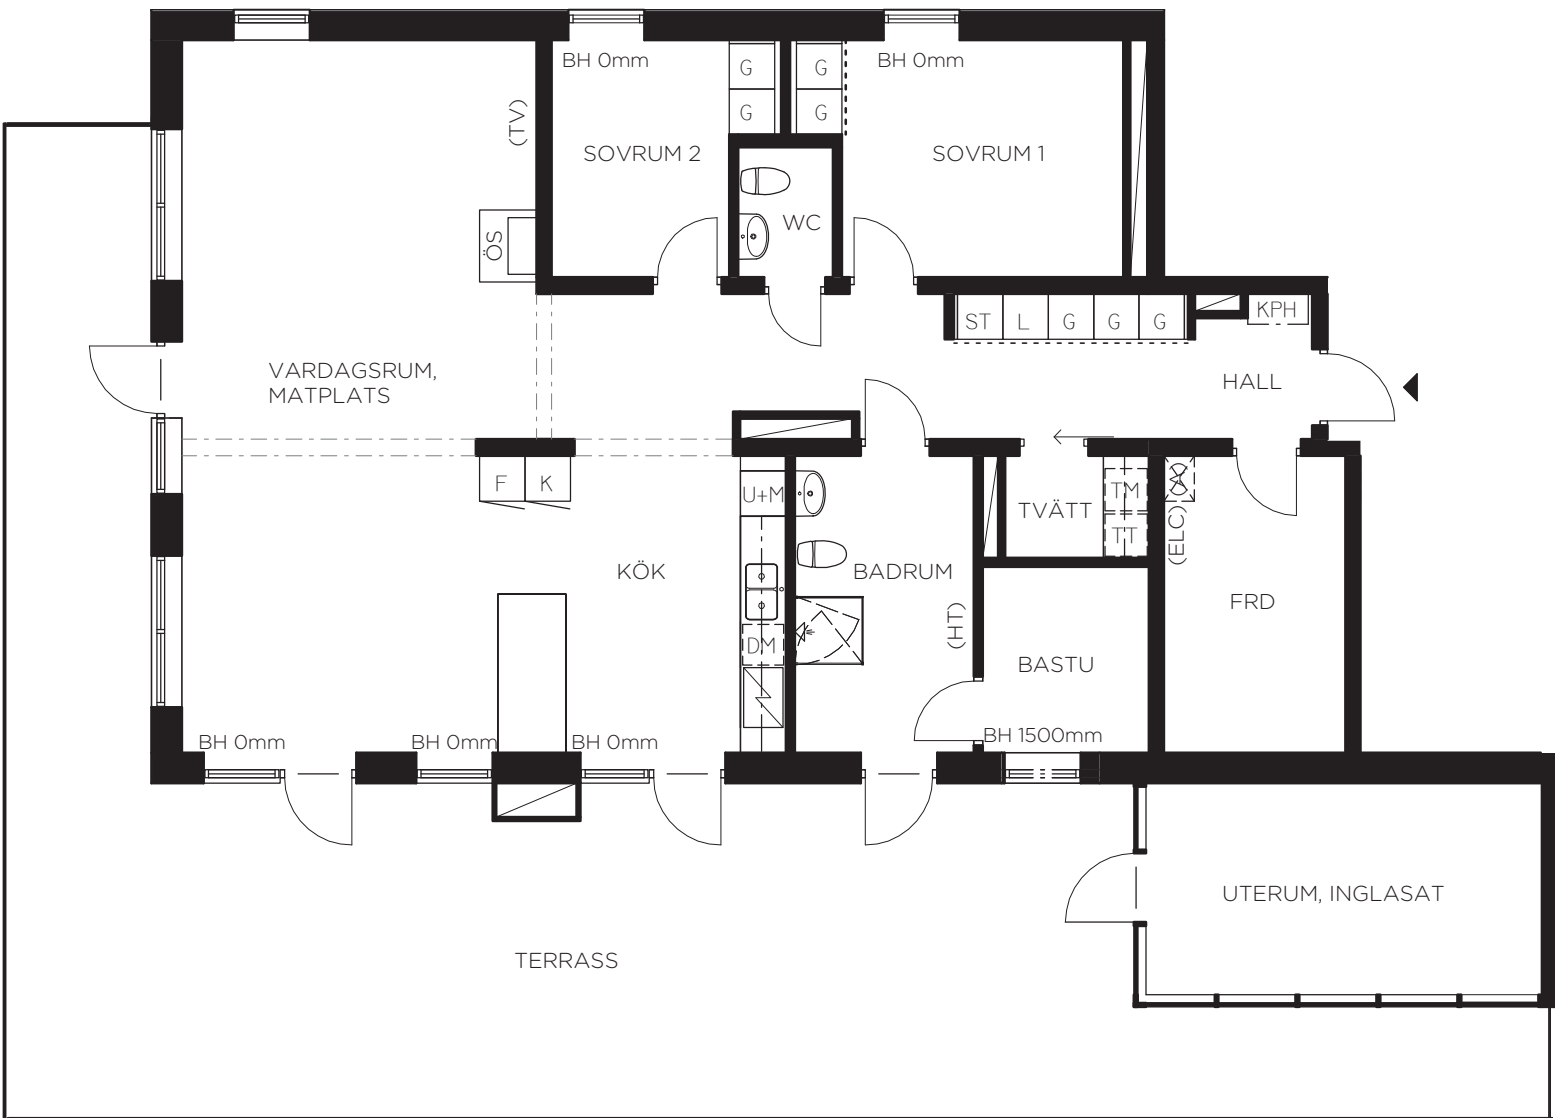


PLAN 7 - 3 RoK, 134.5 m²

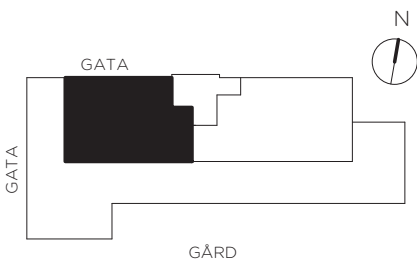

LGH: 2502
134.5 m²

Generell rumshöjd 2.5 m, rumshöjd i Våtrum 2.3 m.
Bröstningshöjd 600mm där ej annat anges.

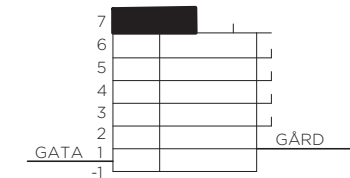

- | | | | |
|-----|-------------------------|-------|----------------------------|
| KPH | Kapphylla | HS | Högskåp |
| FRD | Förråd | TM | Tvättmaskin |
| KLK | Klädkammare | TT | Torktumlare |
| G | Garderob | (HT) | Handdukstork |
| L | Linneskåp | (ELC) | El- och mediacentral |
| ST | Städsåp | (TV) | Förstärkt vägg för TV |
| DM | Diskmaskin | (A) | Lägenhetsaggregat (Vent) |
| K | Kyl | BH | Bröstningshöjd |
| F | Frys | --- | Ovanförliggande balk |
| U+M | Inbyggnads-ugn & -micro | ---- | Tillval skjutdörrsgarderob |
| ÖS | Öppen spis | | |

Avvikelser kan förekomma. Ytangivelser är preliminära.