


✘ BORRA ALDRIG I GOLVET.
✘ MAX 40mm BORRDJUP I LÄGENHETSTAK.
✘ UNDVIK ATT BORRA I VÅTRUMSVÄGGAR
✘ BORRA EJ I MARKERADE VÄGGAR.
ANVÄND SKRUV MAX 25mm BORRDJUP I
MARKERAD VÄGGAR.

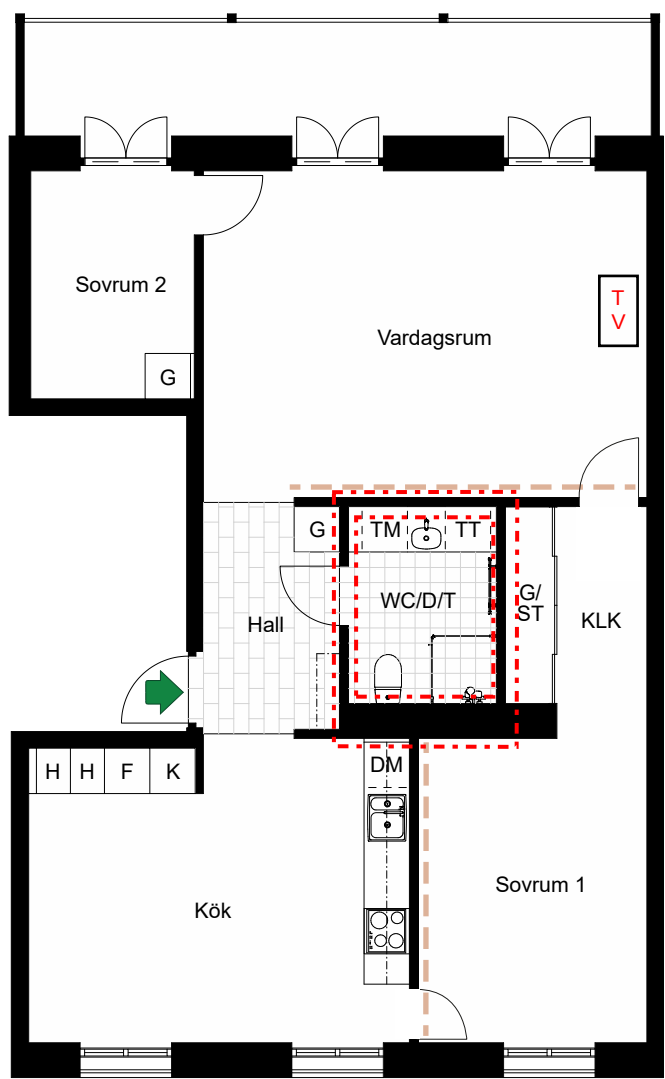

LGH D12-1101

Antal rum 3
Storlek 83,5 m²
Våning 2

SKALA 1:100



- K Kyl
- F Frys
- Inbyggnadshäll m. ugn
- DM Diskmaskin
- H Högsåp
- TM Tvättmaskin
- TT Torktumlare
- G Garderob
- KLK Klädkammare
- ST Städskåp
- Fondvägg, tillval
- BORRA EJ I VÄGG

