
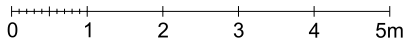


Entréplan Lägenhet 2/3

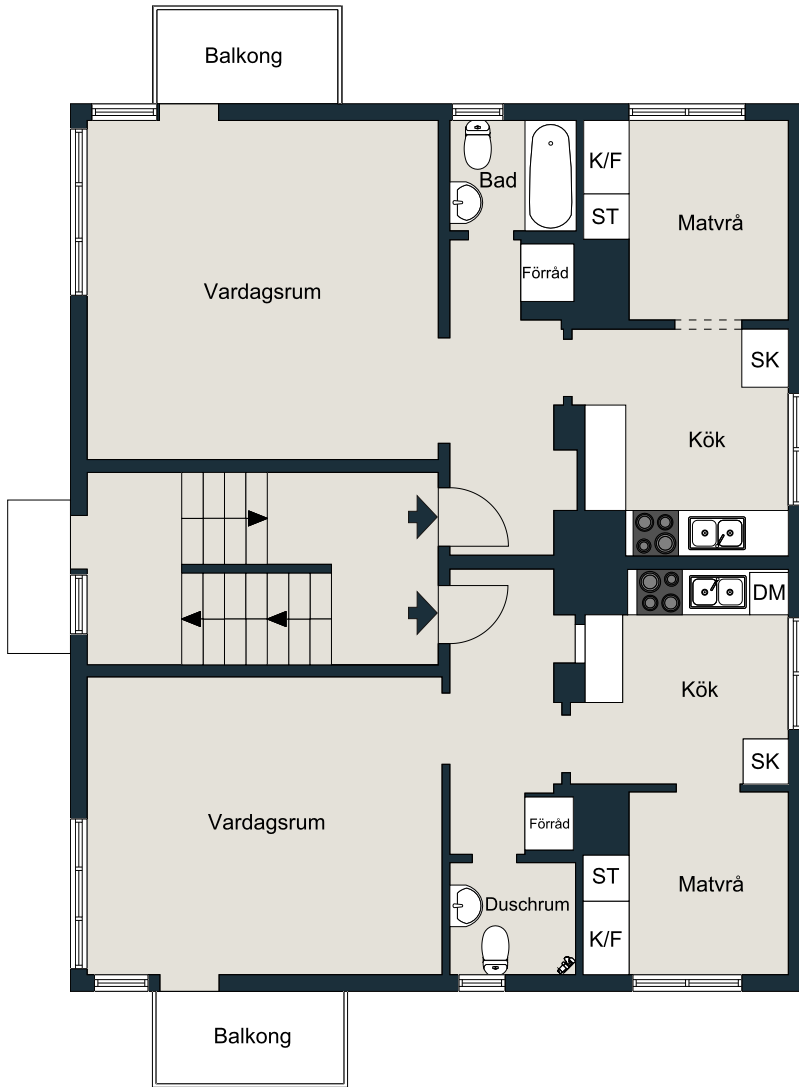

Skala 1:100

Inga garantier lämnas för ritningarnas exakthet.