


Övre plan

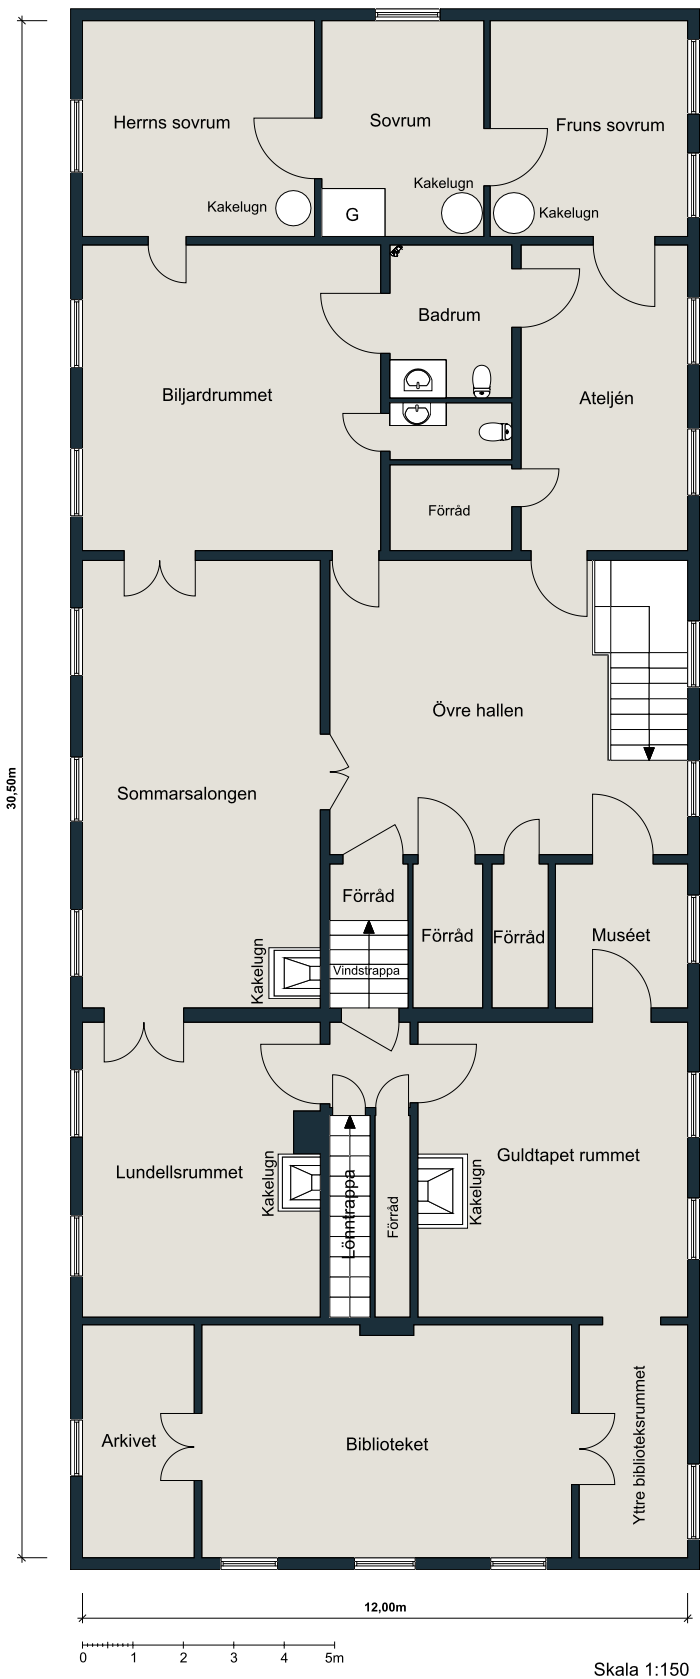

Inga garantier lämnas för ritningarnas exakthet.