


# Övre plan

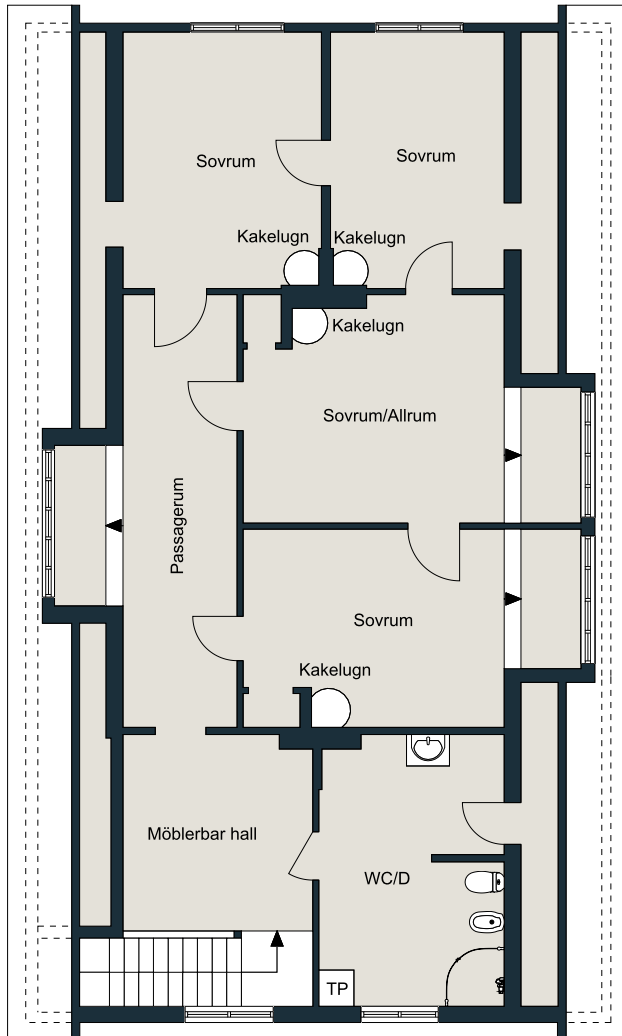

Skala 1:125



Inga garantier lämnas för ritningarnas exakthet.