


Entréplan

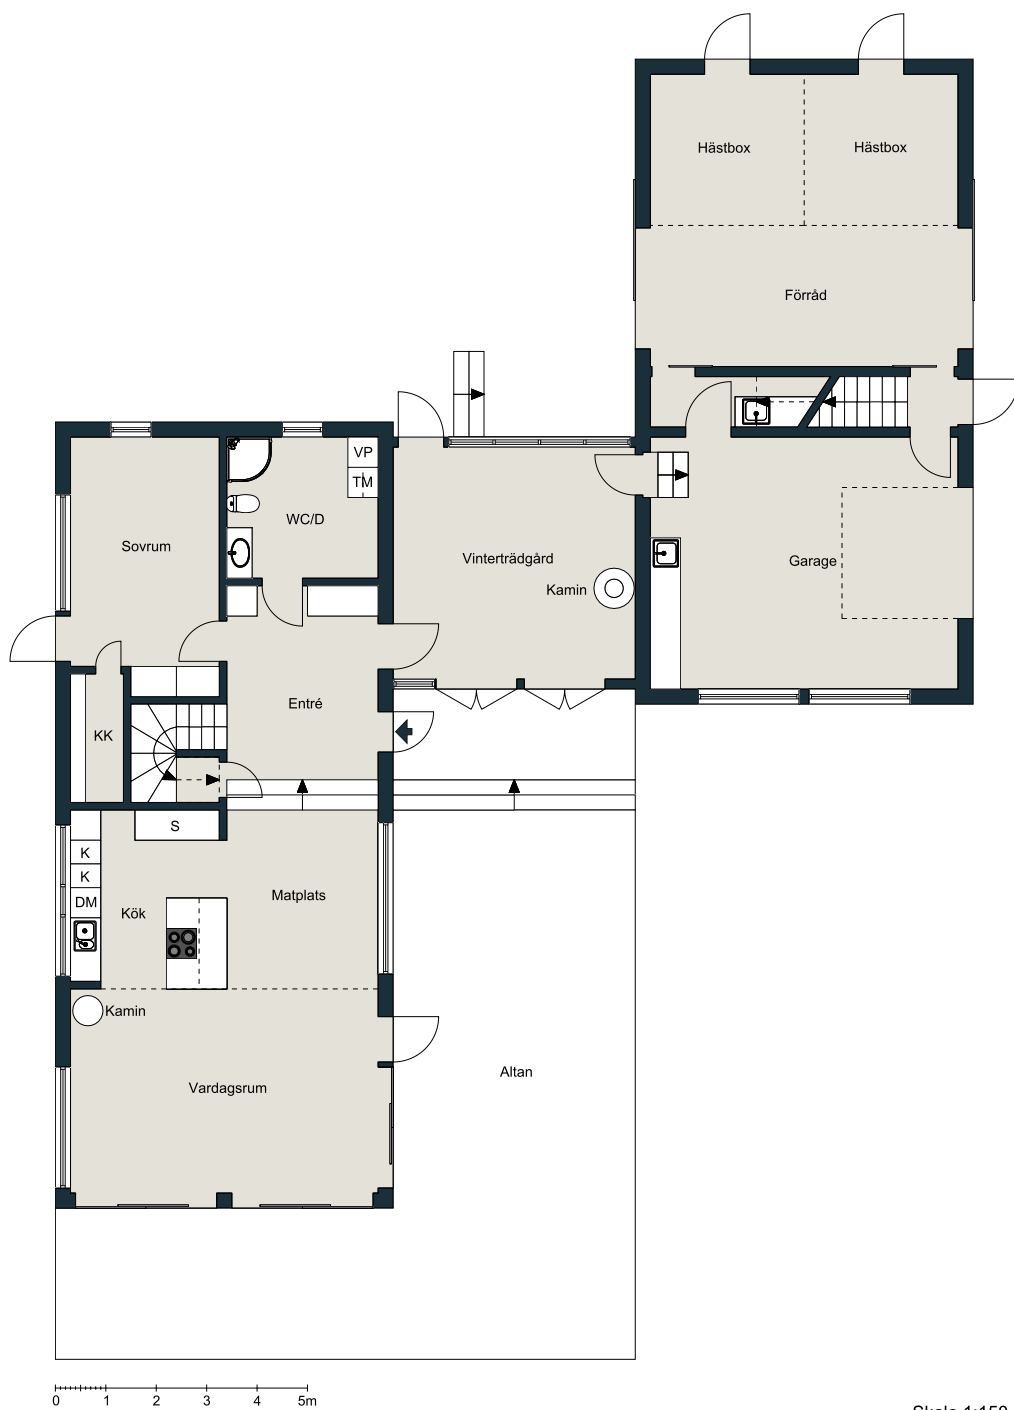

Skala 1:150

Inga garantier lämnas för ritningarnas exakthet.