


Entréplan

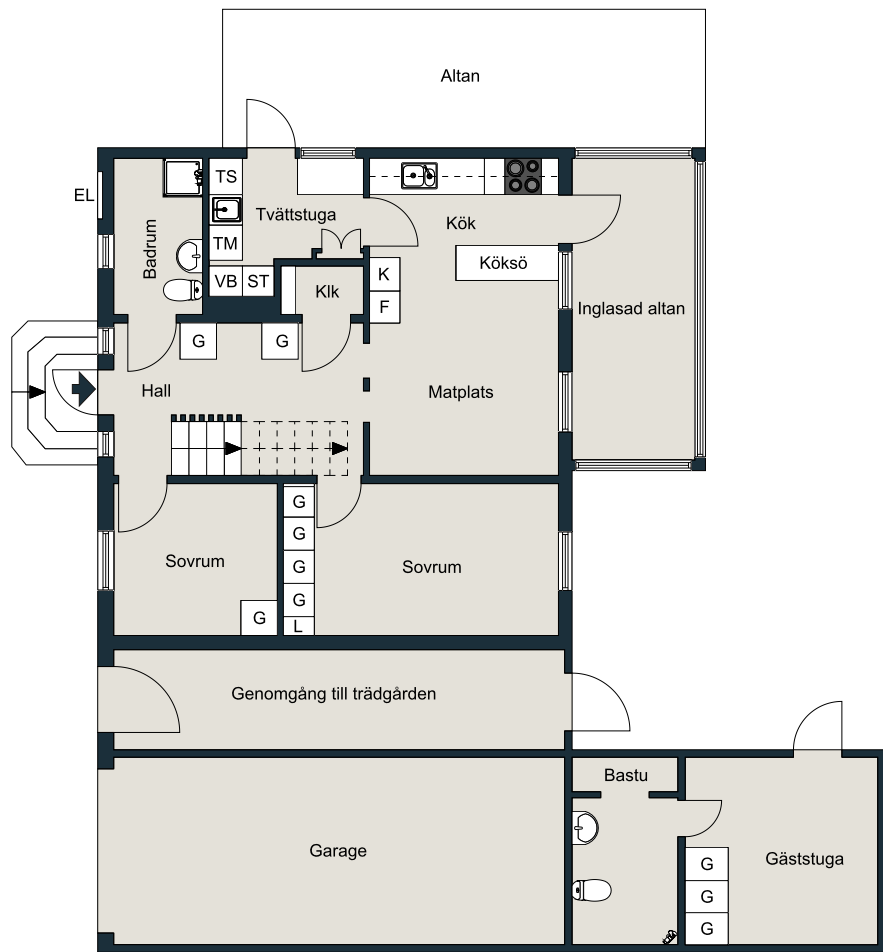

Skala 1:125

Inga garantier lämnas för ritningarnas exakthet.