


## Övre plan

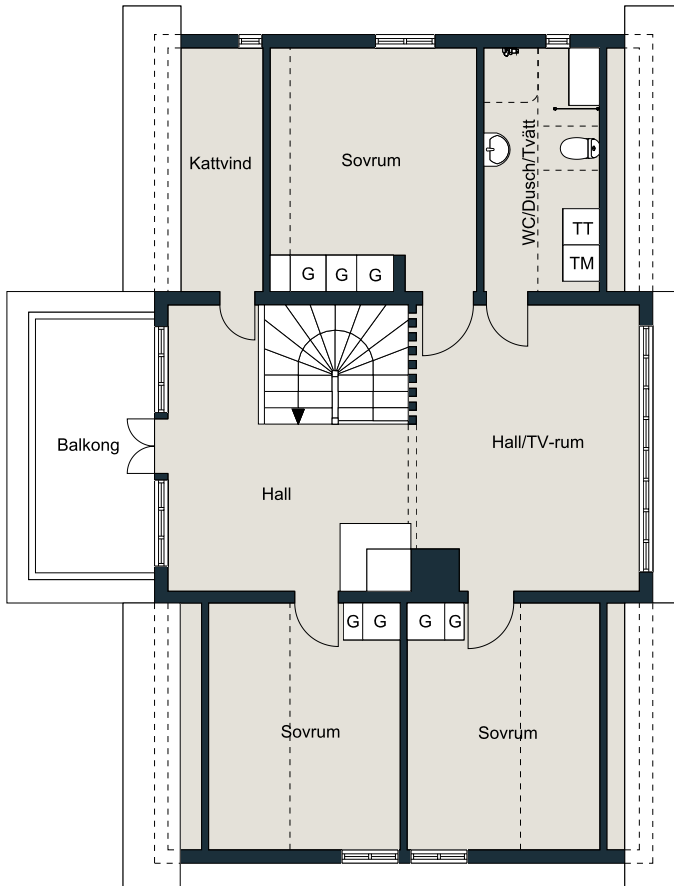

0 1 2 3 4 5m

Skala 1:125

Inga garantier lämnas för ritningarnas exakthet.