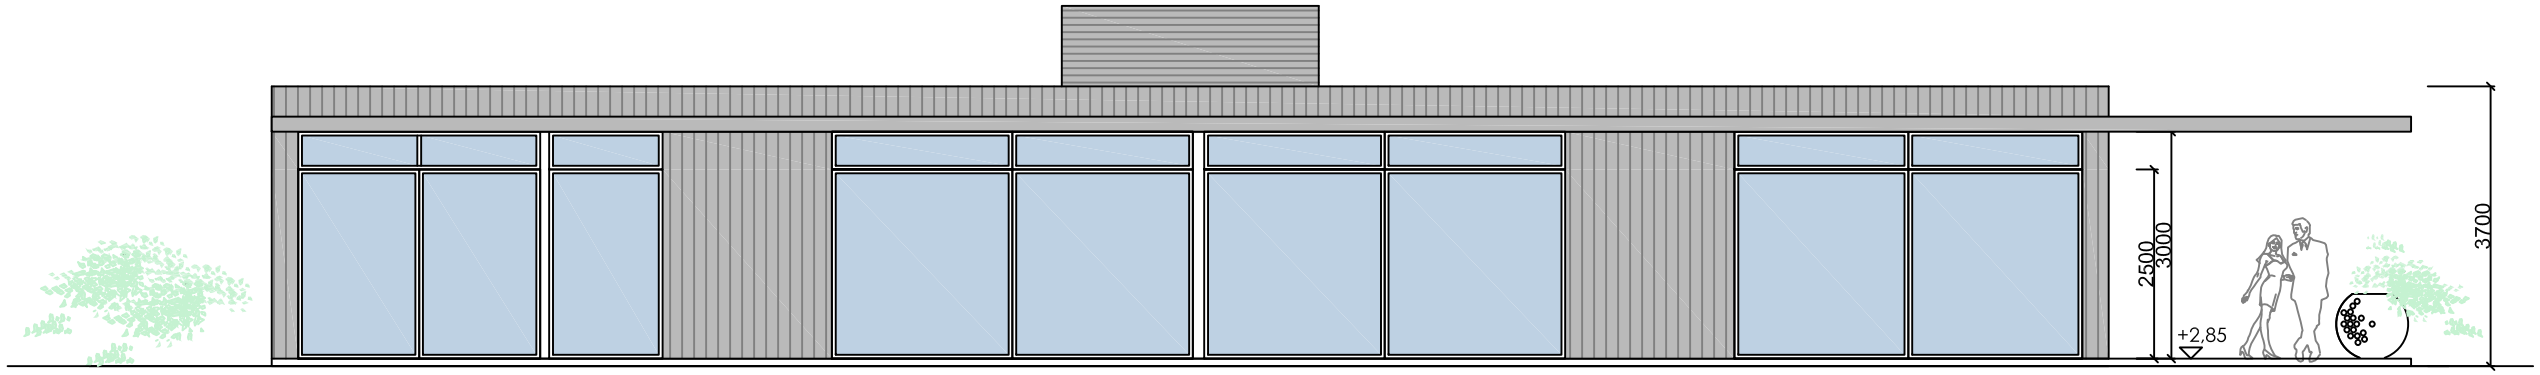

+1,37 BEF. MARK

+1,14 BEF. MARK

FASAD MOT VÄSTER

0 1 2 3 4 5 6 7 8 9 10m

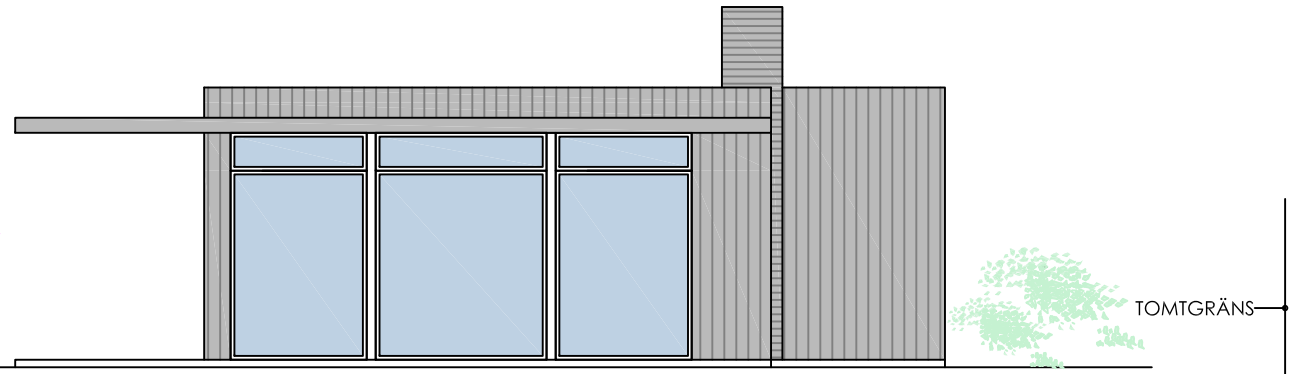

+1,05 BEF. MARK

+1,14 BEF. MARK

BEF. MARK +1,08

FASAD MOT SÖDER

+1,37 BEF. MARK

+1,00 BEF. MARK

FASAD MOT NORR

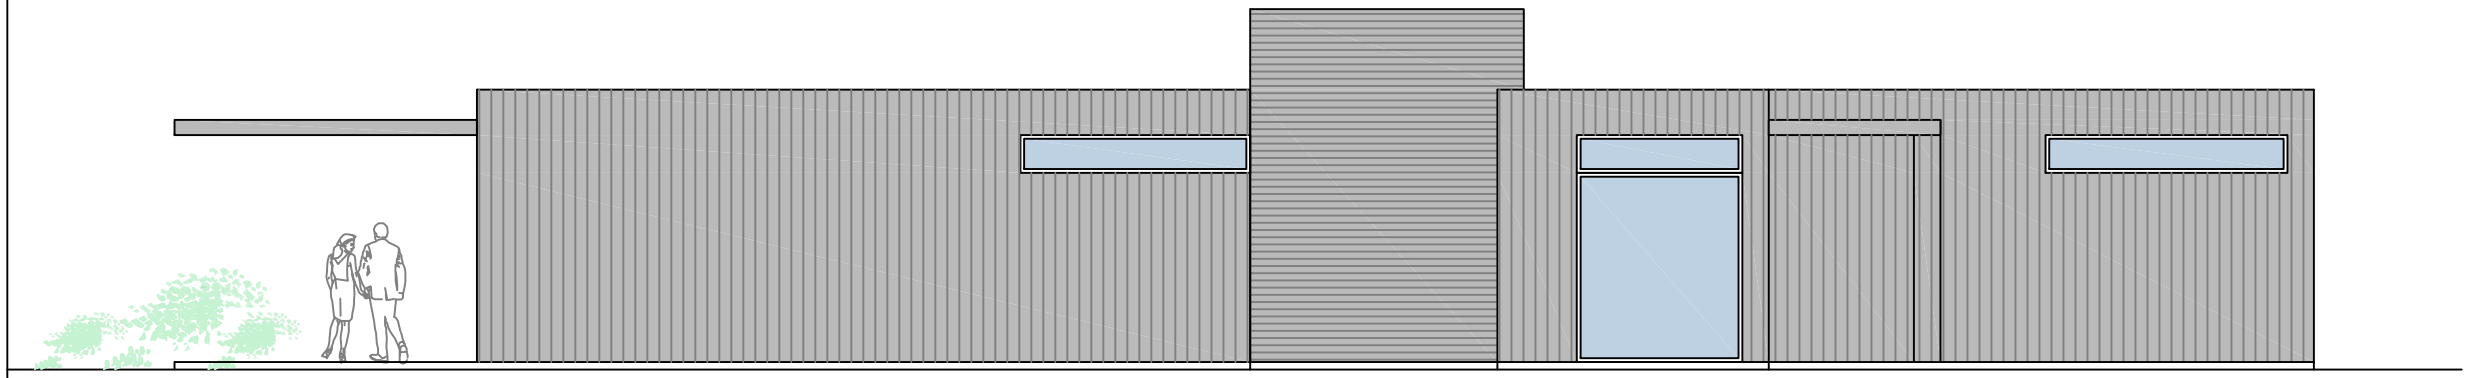

+1,14 BEF. MARK

+1,37 BEF. MARK

FASAD MOT ÖSTER

BET	ANT	ÄNDRINGEN AVSER	SIGN	DATUM

HANDLING
BYGGLOVSHANDLING

MATS DAHLSTRÖM
ARKITEKTKONTOR

BO 1:124

UPPDRAG NR	RITAD/KONSTR AV	HANDLÄGGARE
	Madeleine	
DATUM	PROJEKTANSVARIG	
2024.01.23	Mats Dahlström	

NYBYGGNAD

FASADER

SKALA A4/A3	NUMMER	BET
1:50/1:100	A 03	

FILNAMN:

EXTERNA REFERENSER: