


# Våning 3

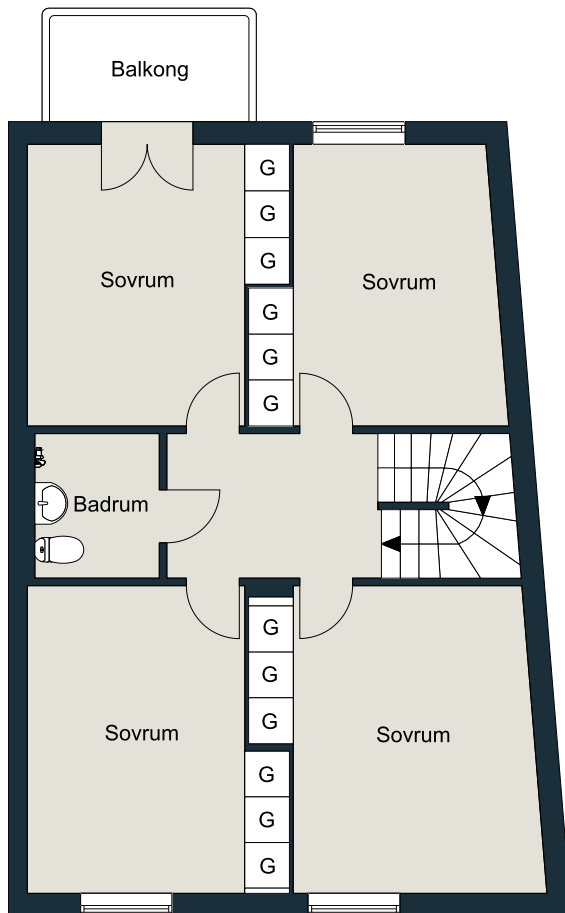

Skala 1:100

Inga garantier lämnas för ritningarnas exakthet.