

RITNINGSFÖRTECKNING A-RITNING

Ritn. Nr.	Ritningstyp	Rit. datum	Rev.	Rev. datum	Anmärkningar
20-3362-A10	PLANER, SEKTION	2019-09-09	D	2020-04-24	BREDRAE TVF
20-3362-A11	FASADER	2019-09-09	C	2020-04-07	HUS FLYTTAT
20-3362-A12	FASADER	2019-09-09	C	2020-04-07	HUS FLYTTAT
20-3362-A14	SITUATIONSPLAN	2019-09-09	B	2020-04-07	HUS FLYTTAT
20-3362-A13	SNITT MARKLINJER	2019-09-09	A	2020-04-07	HUS FLYTTAT
20-3362-A15	DETALJERAD SEKTION	2019-09-09			

Götenehus

BOX 17, 533 21 GÖTENE, TEL. 0511-34 56 00
WWW.GOTENEHUS.SE

Signatur

AKH

Projektnummer

20-3362

CAROLINE J VASQUEZ & CRISTIAN V CELEDON

BJÖRNHOVDA 25:441


MÖRBYLÅNGA KOMMUN

Hustyp


STORÅS

TVF = SKÅP FÖR TAPPVATTENFÖRDELARE OCH VATTENMÄTARE
GVF = SKÅP FÖR GOLVVÄRMEFÖRDELARE
FM = FASADMÄTARSKÅP
EMC alt EC o MC = EL- o MEDIACENTRAL
F = FAST FÖNSTER


- SYNLIG BALK
FÖNSTER MED FÖNSTERBÄNK
FÖNSTER MED SMYGLIST, EJ FÖNSTERBÄNK
BÄRANDE INNERVÄGG
BÄRANDE INNERVÄGG ISOLERAD
INNERVÄGG
INNERVÄGG ISOLERAD
KLINKER
TILLUFTSVENTIL I FÖNSTERKARM ELLER VÄGG
UTVÄNDIGA TRAPPOR OCH VERANDAGOLV INGÅR EJ

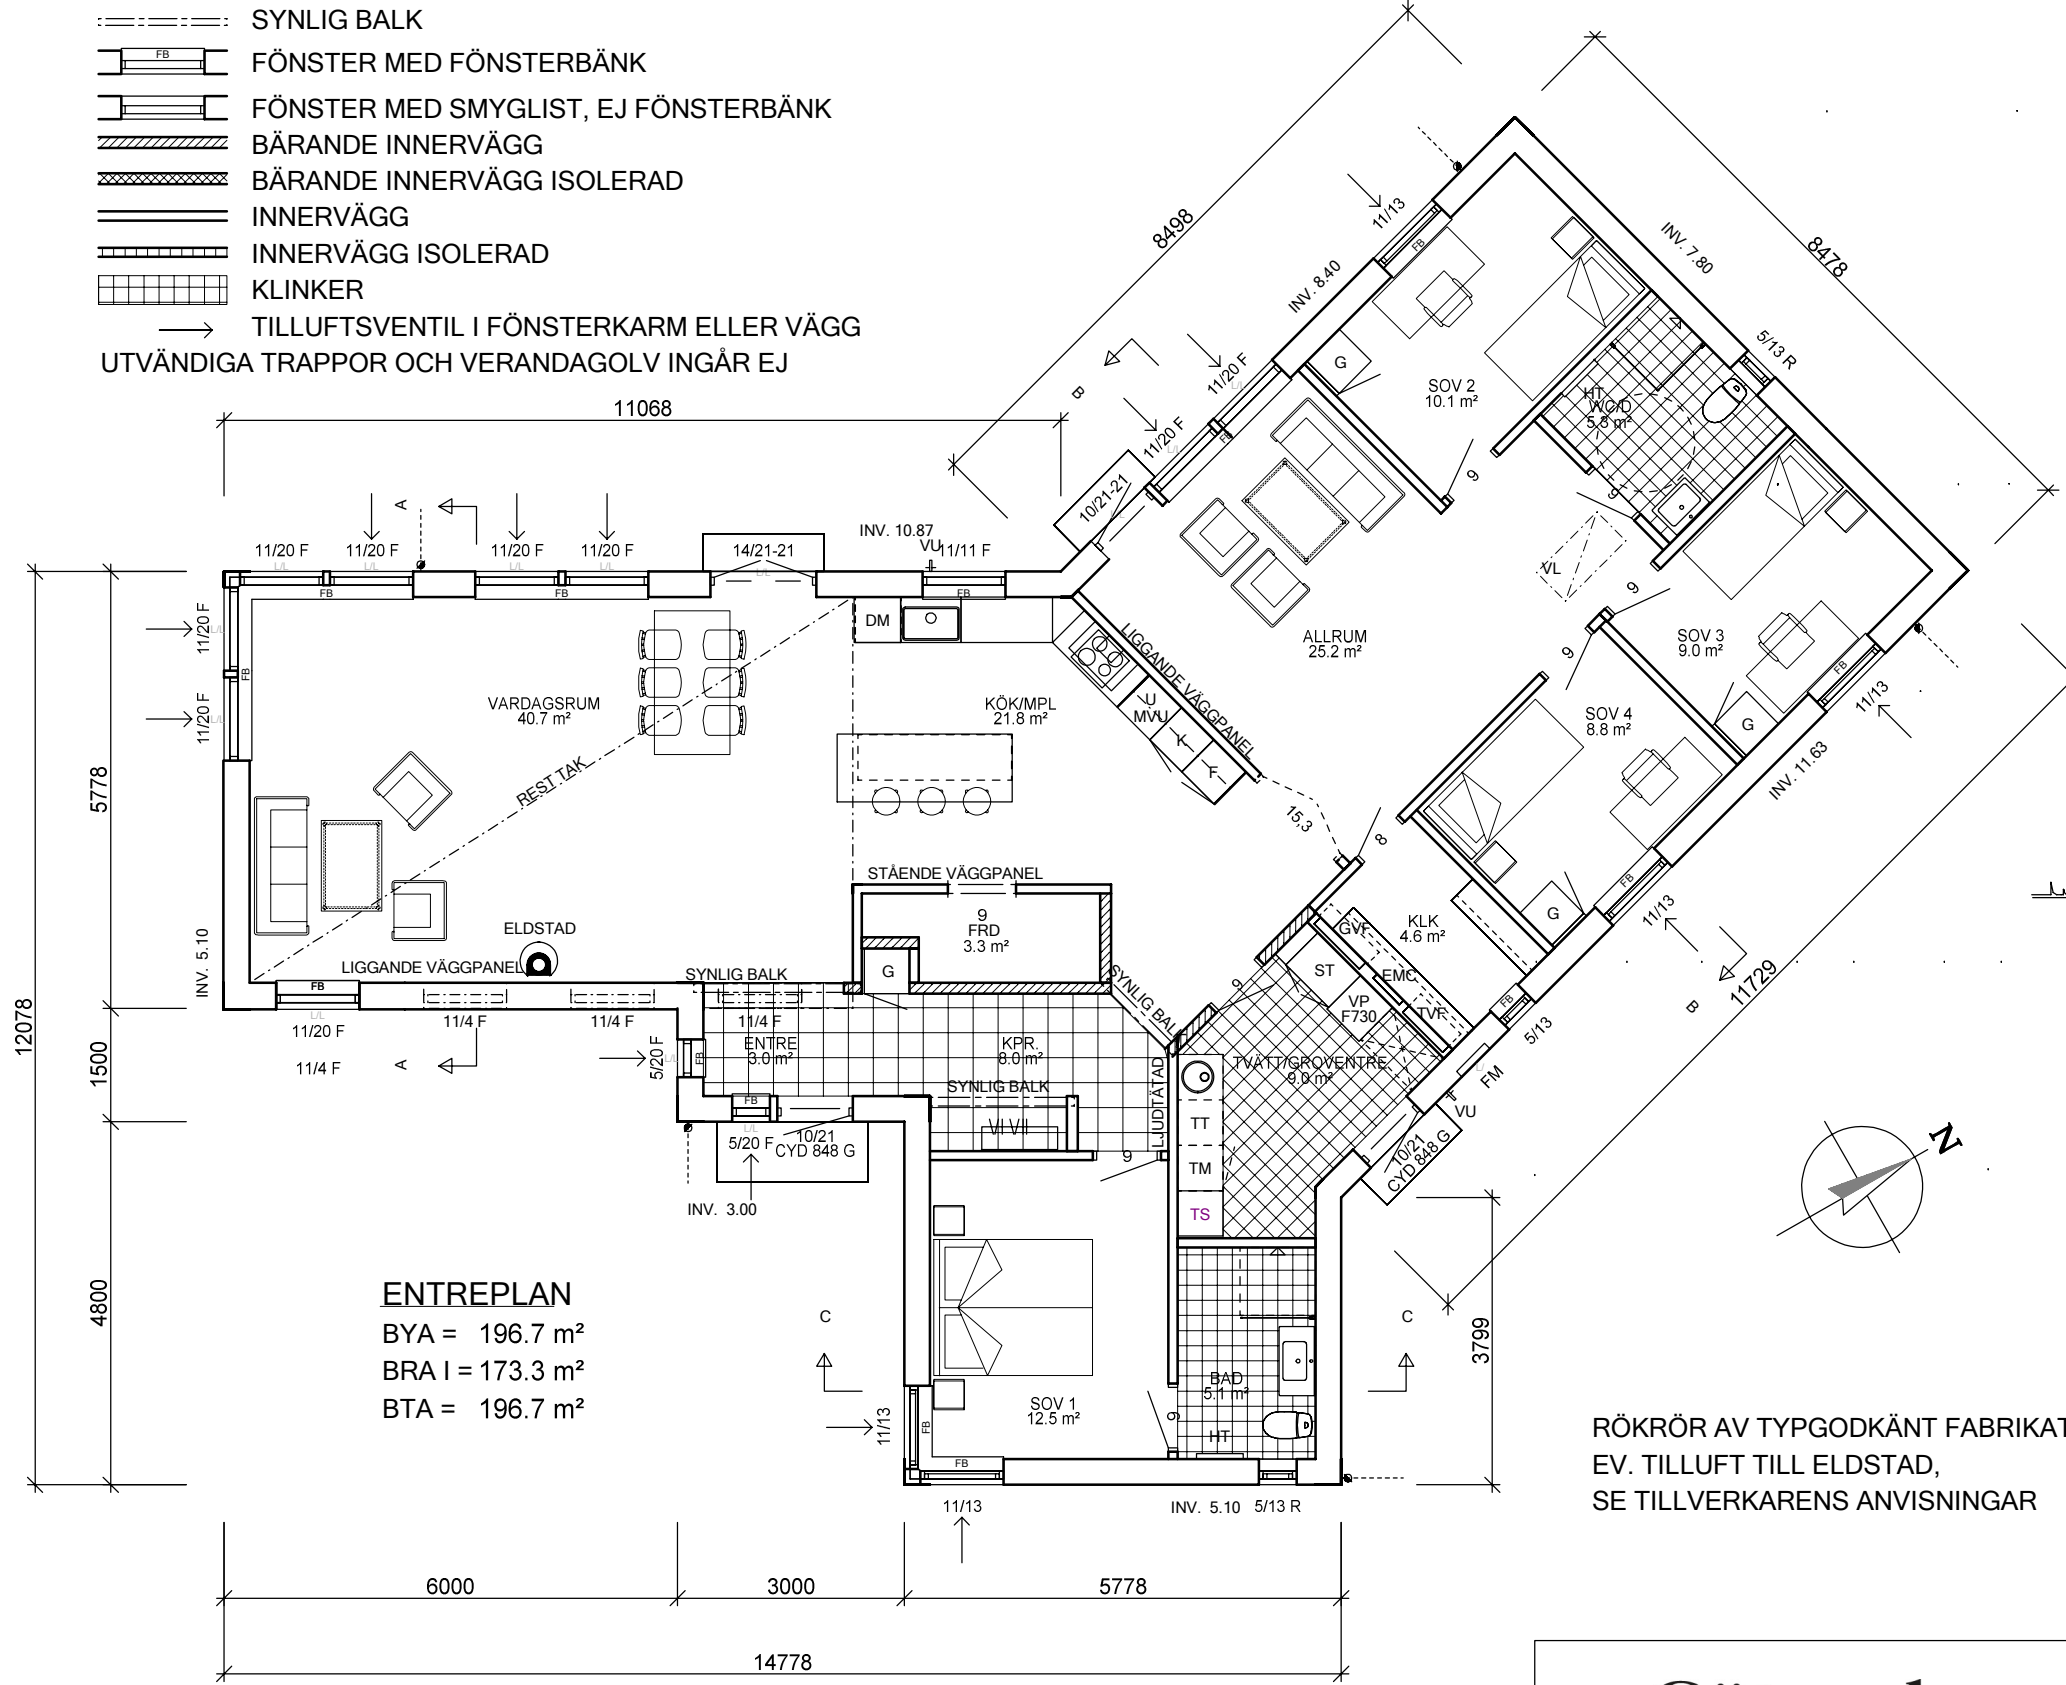


ENTREPLAN
BYA = 196.7 m²
BRA I = 173.3 m²
BTA = 196.7 m²

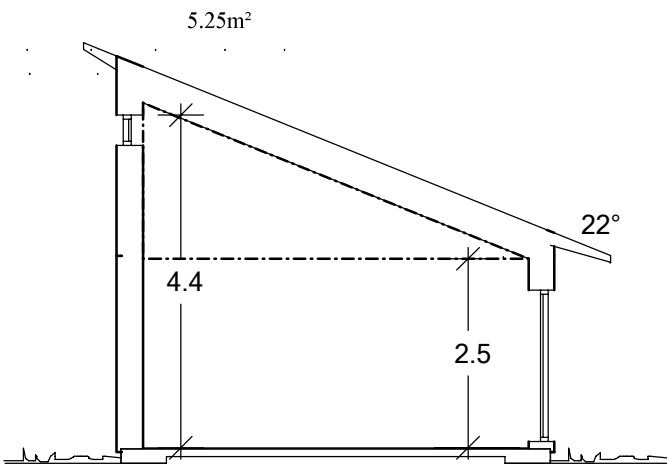

SEKTION A-A

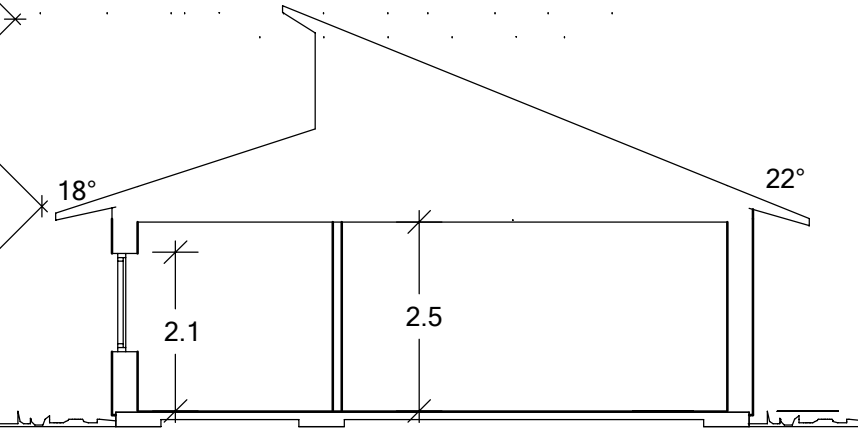

SEKTION B-B

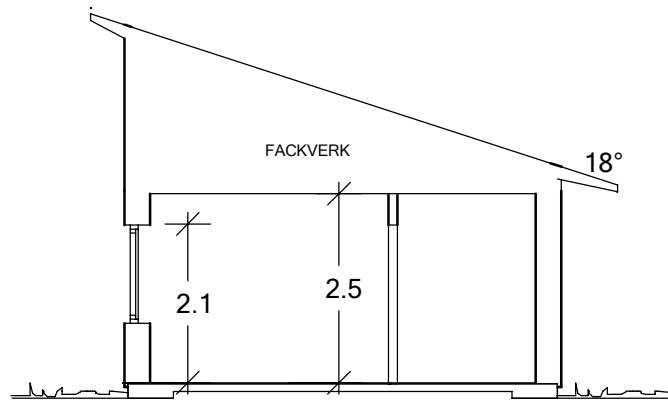

SEKTION C-C

RÖKRÖR AV TYPGODKÄNT FABRIKAT.
EV. TILLUFT TILL ELDSTAD,
SE TILLVERKARENS ANVISNINGAR

D	BREDRAE TVF	PH	2020-04-24
C	GARDEROB, DUSCH	MSI	2020-04-02
B	ENLIGT TOLO	MSI	2020-02-10
A	REV. TVÄTT, FÖNSTER, FRD I KÖK, MMAKH		2019-09-27

REG.	ANT	REGISTRERINGEN AVSER	SIGN.	DATUM
------	-----	----------------------	-------	-------

Götenehus
BOX 17, 533 21 GÖTENE, TEL. 0511-34 56 00

BYGGHANDLING
CAROLINE J VASQUEZ & CRISTIAN V CELEDON
BJÖRNHOVDA 25:441
MÖRBYLÅNGA KOMMUN
PLANER, SEKTION

SKALA 1:100



1:100

10m

INSTALLATIONER GRANSKADE	BYGGHANDLING GRANSKAD	BYGGLOVSHANDLING GRANSKAD
		2019-09-12. SA

RITAD AV/GRANSKAD AV	ARBETSNUMMER
AKH	20-3362
GÖTENE	HUSTYP
2019-09-09	STORÅS

RITNINGSNUMMER	REG.
20-3362-A10	D

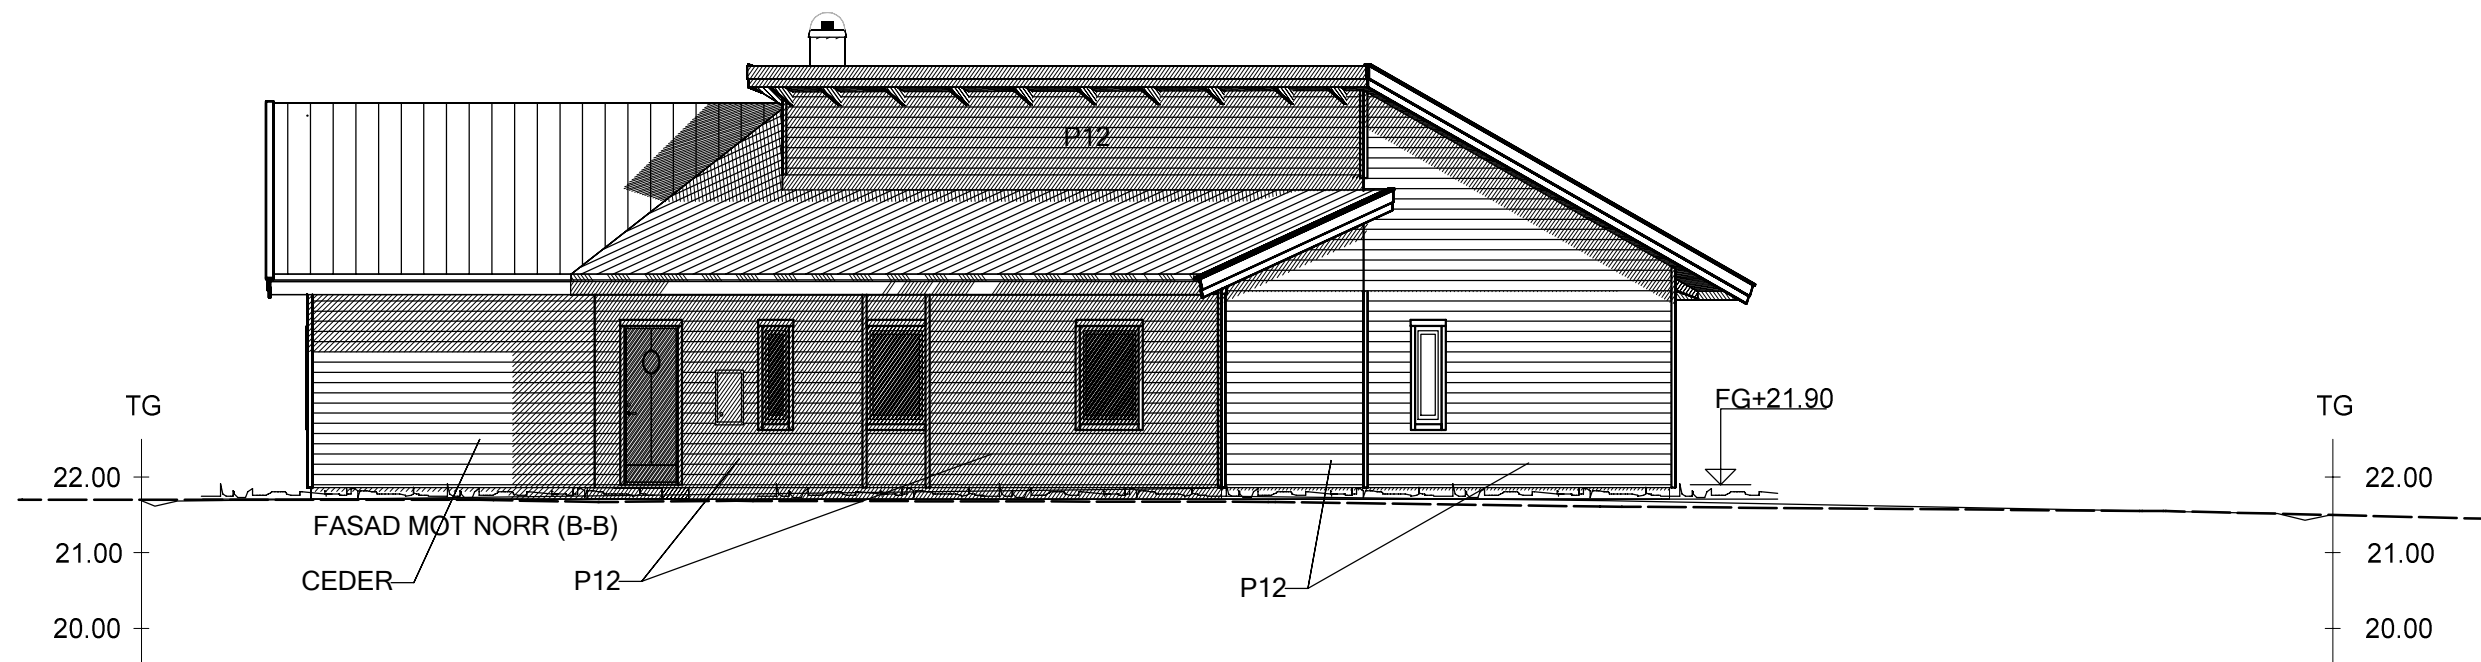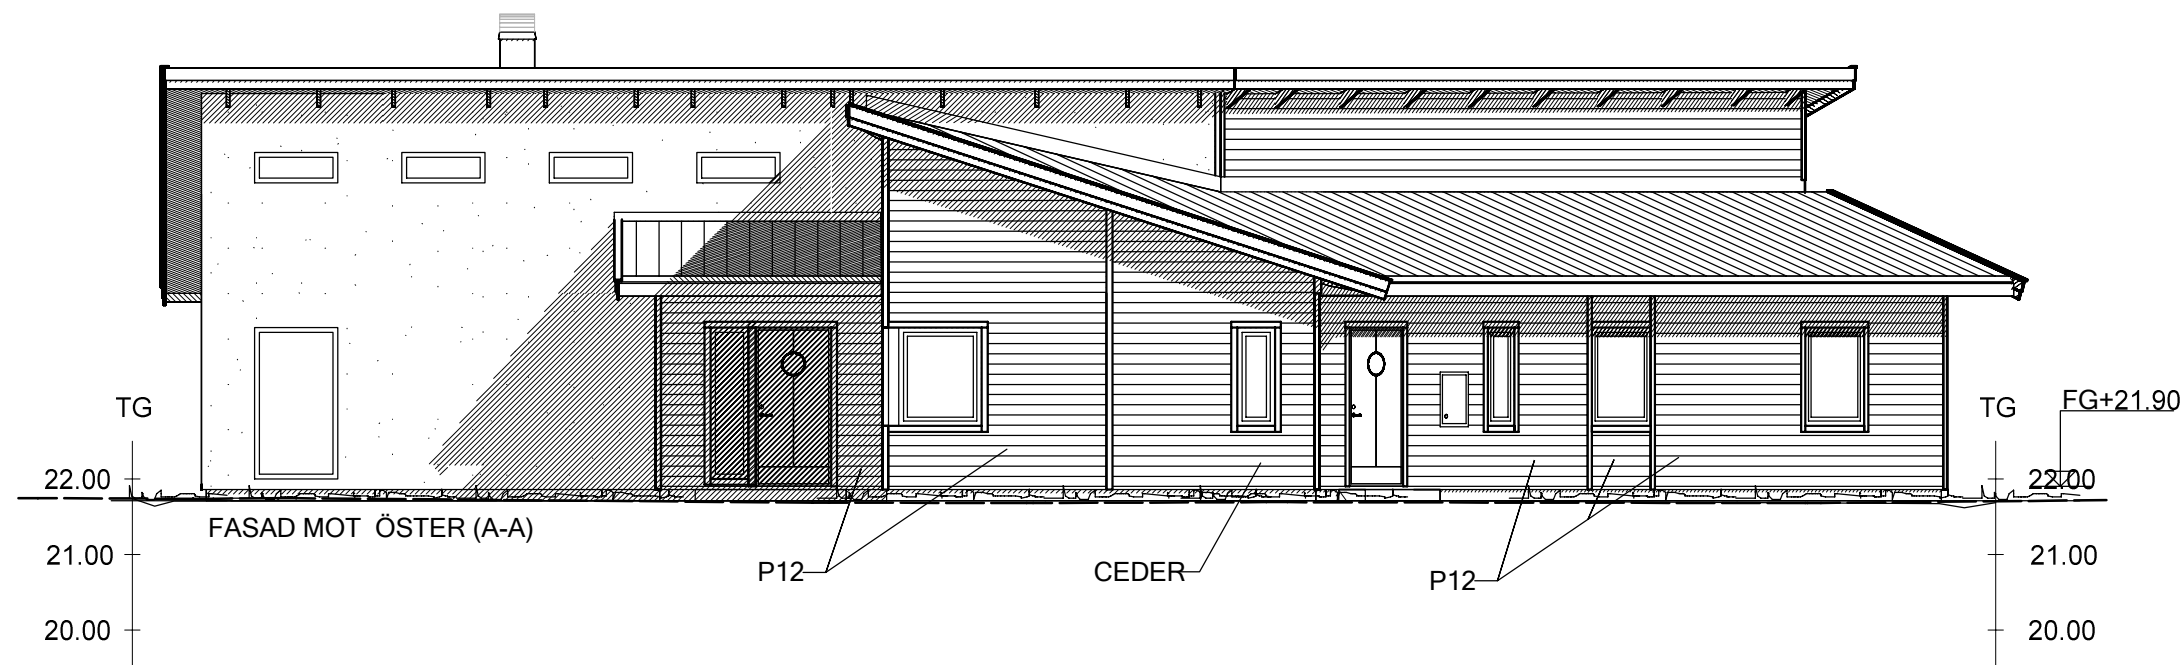

1:100

10m

--- BEF. MARK ENL. SITUATIONSPLAN
--- FÖRESLAGEN MARK



Götenehus
BOX 17, 533 21 GÖTENE, TEL. 0511-34 56 00

RITAD AV/GRANSKAD AV ARBETSNUMMER
AKH 20-3362
GÖTENE HUSTYP
2019-09-09 STORÅS

C	HUS FLYTTAT	AG	2020-04-07	
B	ENLIGT TOLO	MSI	2020-02-10	
A	REV. FÖNSTER	AKH	2019-09-27	
REG.	ANT	REGISTRERINGEN AVSER	SIGN.	DATUM

BYGGHANDLING
CAROLINE J VASQUEZ & CRISTIAN V CELEDON
BJÖRNHOVDA 25:441
MÖRBYLÅNGA KOMMUN
FASADER SKALA 1:100

RITNINGSNUMMER
20-3362-A11
REG
C

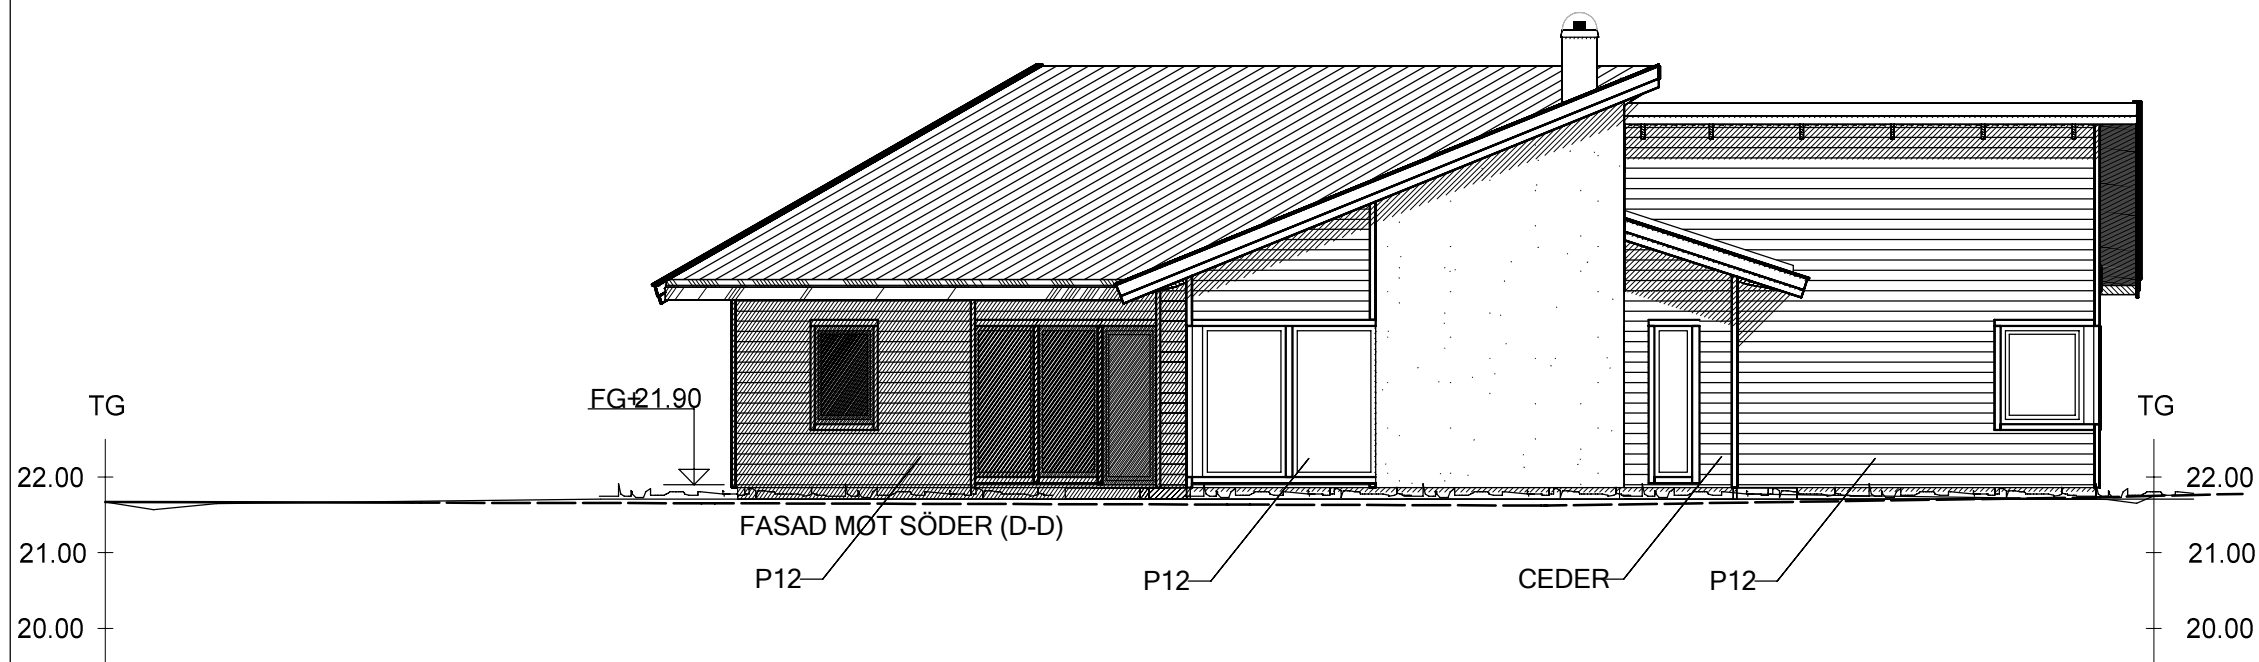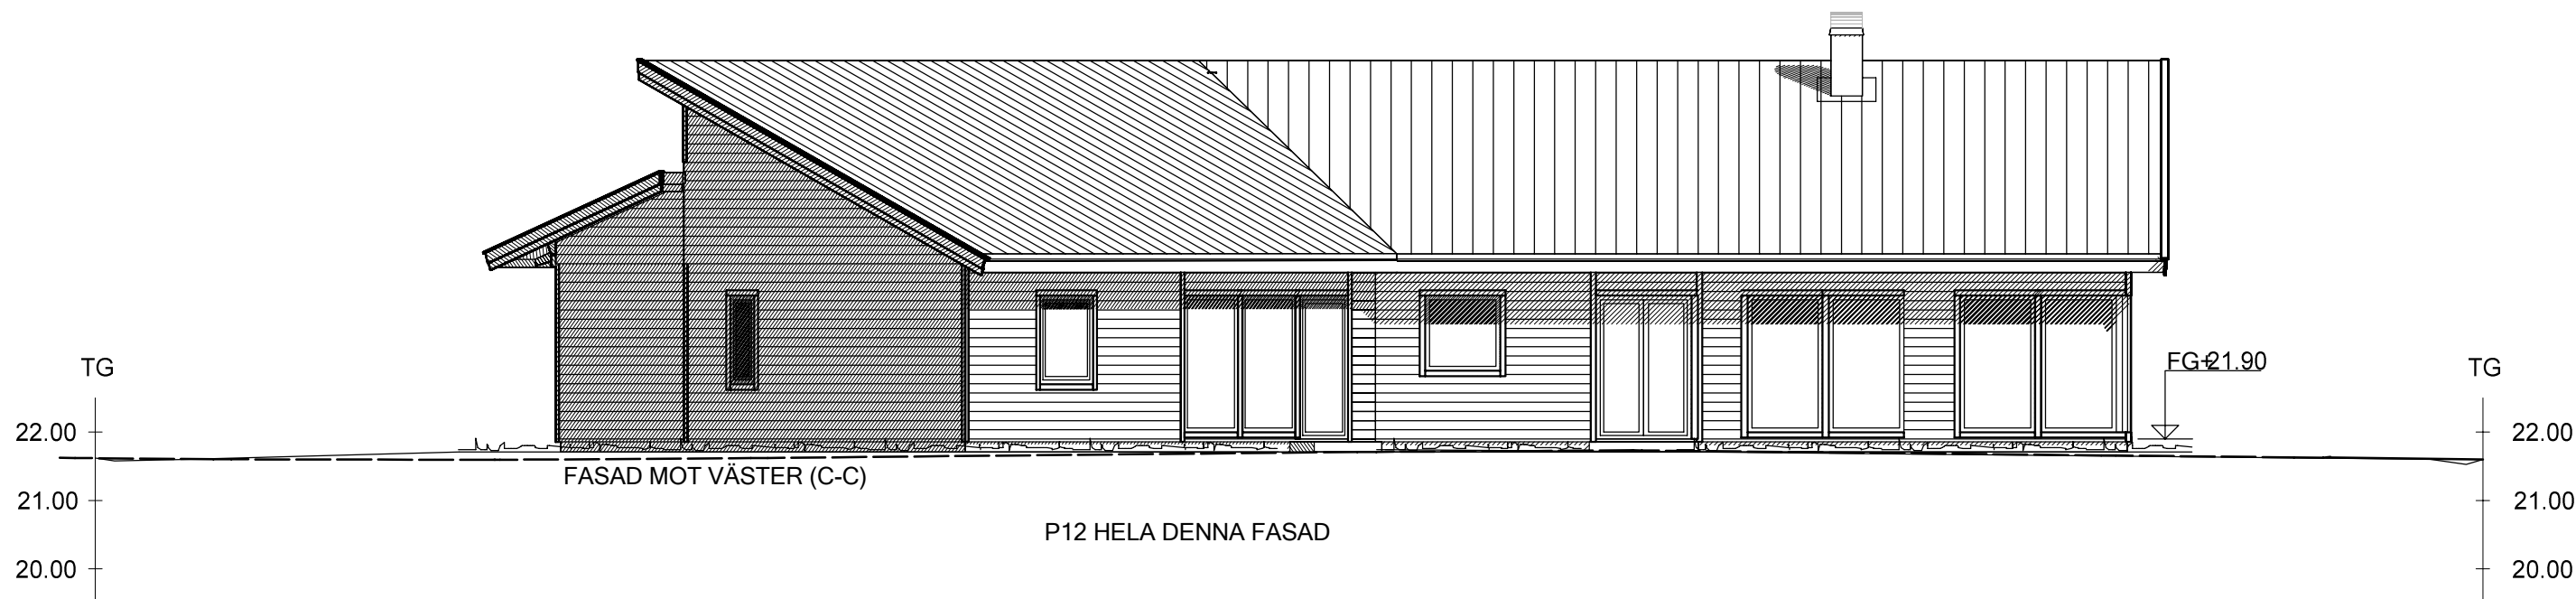

C	HUS FLYTTAT	AG	2020-04-07	
B	ENLIGT TOLO	MSI	2020-02-10	
A	REV. FÖNSTER	AKH	2019-09-27	
REG.	ANT	REGISTRERINGEN AVSER	SIGN.	DATUM

Götenehus
BOX 17, 533 21 GÖTENE, TEL. 0511-34 56 00

BYGGHANDLING
CAROLINE J VASQUEZ & CRISTIAN V CELEDON
BJÖRNHOVDA 25:441
MÖRBYLÅNGA KOMMUN
FASADER

SKALA 1:100

RITNINGSNUMMER
20-3362-A12

REG
C

BEF. MARK ENL. SITUATIONSPLAN
FÖRESLAGEN MARK

AKH
GÖTENE
2019-09-09

20-3362
HUSTYP
STORÅS

1:100 10m



METRIA
KALMAR

☒ NYBYGGNADSKARTA

☐ SITUATIONSPLAN


Datum

Ärendenr

2019-06-18


M1036161

Fastighet Björnhovda 25:441				Planer och bestämmelser		Datum			
Gatuadress Salamandergatan 12			Area m² 987	Fastigheten bildad el reg		2018-03-01			
Kommun Mörbylånga				Kommundel Färjestaden		Detaljplan laga kraft		2016-04-15	
						Genomförandetiden utgår		2031-04-15	
Kartan upprättad av				☐ Se bifogad beskrivning					
Niklas Wall				0.0 Markhöjd					
				+0.0 Gatuhöjd vid tomträns					
				+0.0 Fastställd höjd					
Åtgärd				Ledningsuppgifter	Vattengångens höjd i förbindelsep.	Diameter i förbindelsep.	Övrigt		
Datum	Höjd	Avseende	Sign	Typ					
Bygglov				Vatten					
				Dagvatten					
Utstakning				Spillvatten					
Kontrollmätning				A-Fix överkant rör					

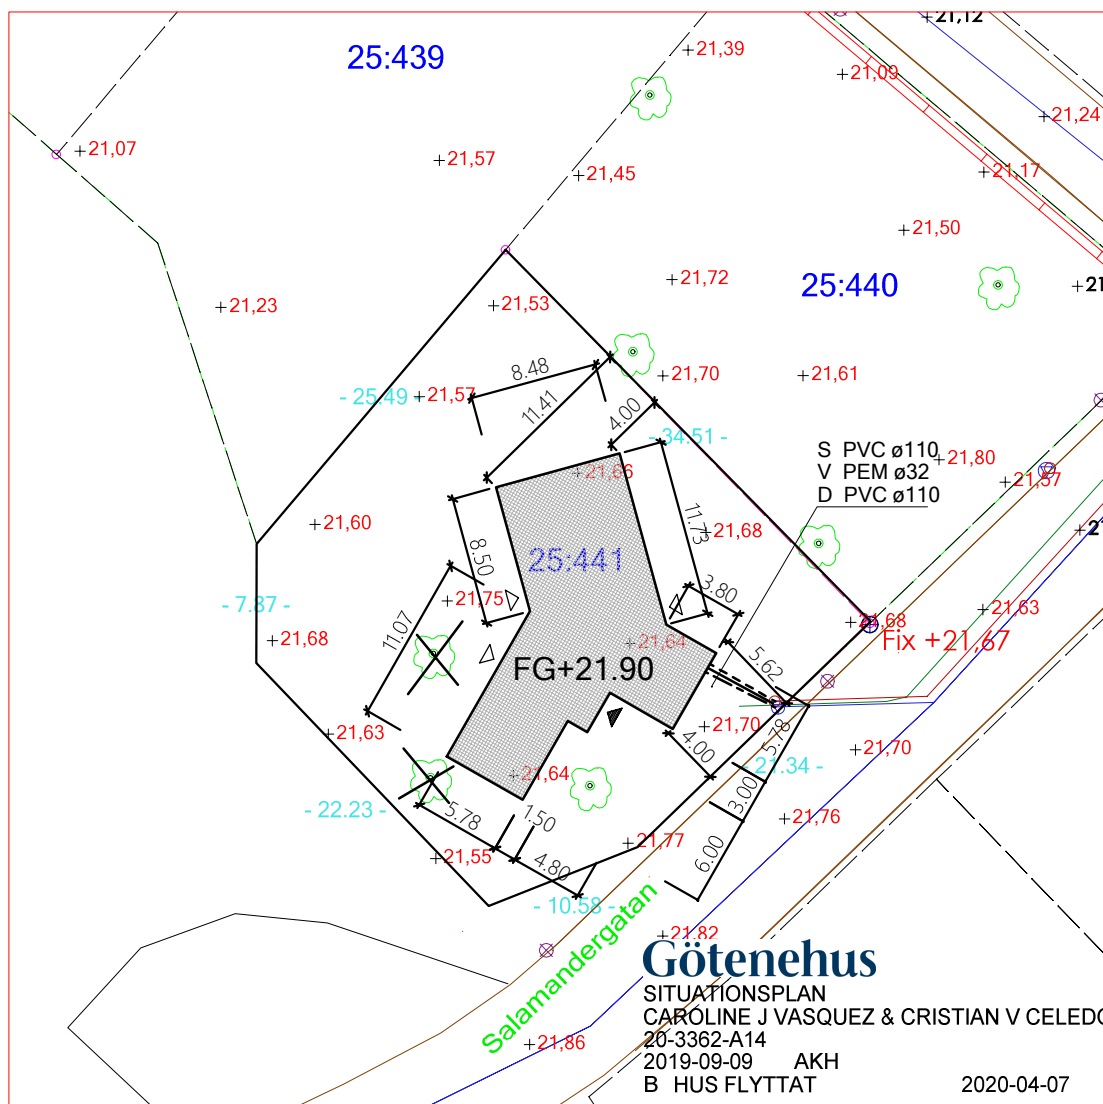

Skala 1:500

Skala 1:500	Måtklass	Koordinatsystem i plan Sweref 99 Zon 1630	Koordinatsystem i höjd RH 2000	Beteckningsstandard
-----------------------	----------	---	--	---------------------

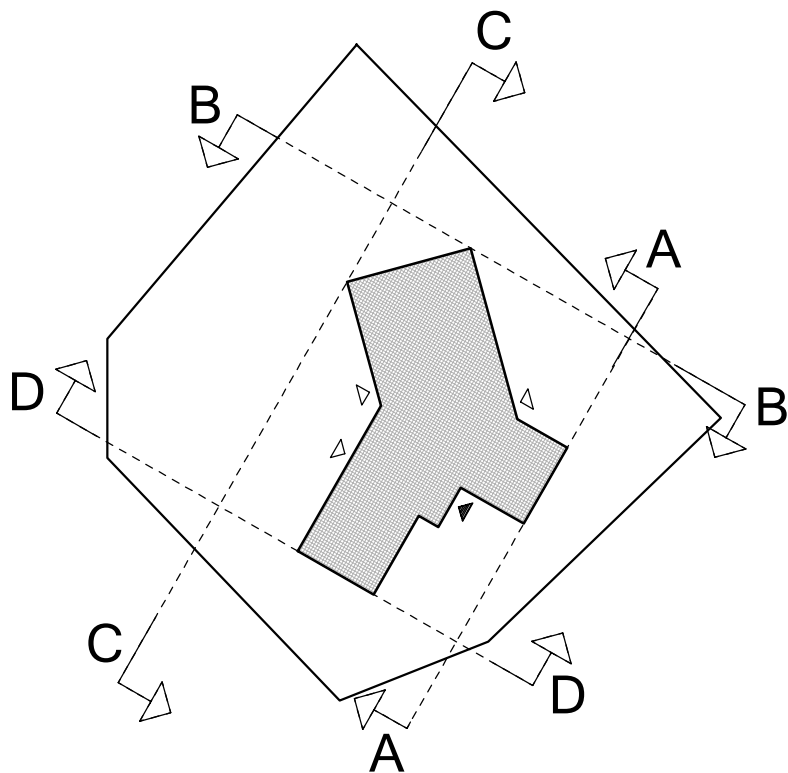

----- SNITT VID YTTERSTA HUSLIV



A		HUS FLYTTAT		AG		2020-04-07	
REG.	ANT	REGISTRERINGEN AVSER			SIGN.	DATUM	

Götenehus
BOX 17, 533 21 GÖTENE, TEL. 0511-34 56 00

BYGGLOVSHANDLING

CAROLINE J VASQUEZ & CRISTIAN V CELEDON
BJÖRNHOVDA 25:441
MÖRBYLÅNGA KOMMUN
SNITT MARKLINJER

SKALA 1:500


RITAD AV/GRANSKAD AV ARBETSNUMMER
AKH 20-3362

GÖTENE
2019-09-09

HUSTYP
STORÅS

RITNINGSNUMMER
20-3362-A13


REG
A

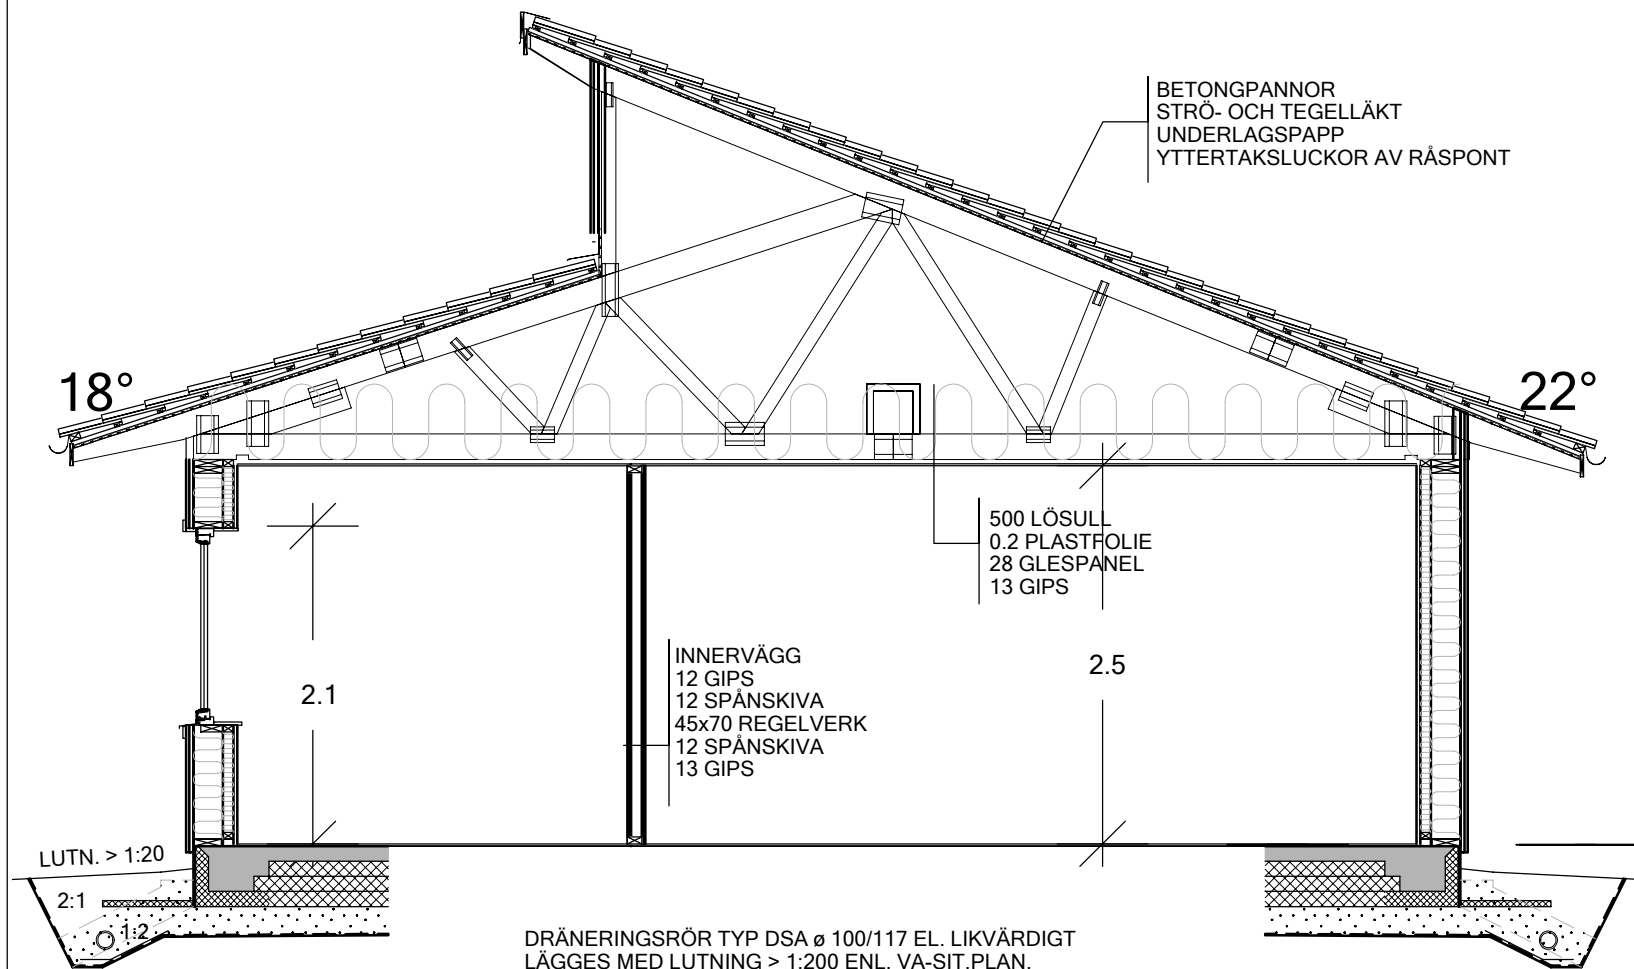

SEKTION B-B

ÅTERFYLLNAD
(VID ÅTERFYLLNAD MED JORD
SKALL DRÄNERINGSLAGRET
SKYDDAS MED FIBERDUK)

DRÄNERINGSRÖR TYP DSA Ø 100/117 EL. LIKVÄRDIGT
LÄGGES MED LUTNING > 1:200 ENL. VA-SIT.PLAN.
I LEDNINGENS LÄGSTA PUNKT LÄGGES
EN SLAMSAMLINGSBRUNN OCH I HÖGSTA PUNKTEN
ANORDNAS SPOLBRUNNAR FÖR RENSNING &
FUNKTIONSKONTROLL
VID UNDERGRUND AV SAND/LERA ELLER SILT BÖR GEOTEXTIL ANVÄNDAS

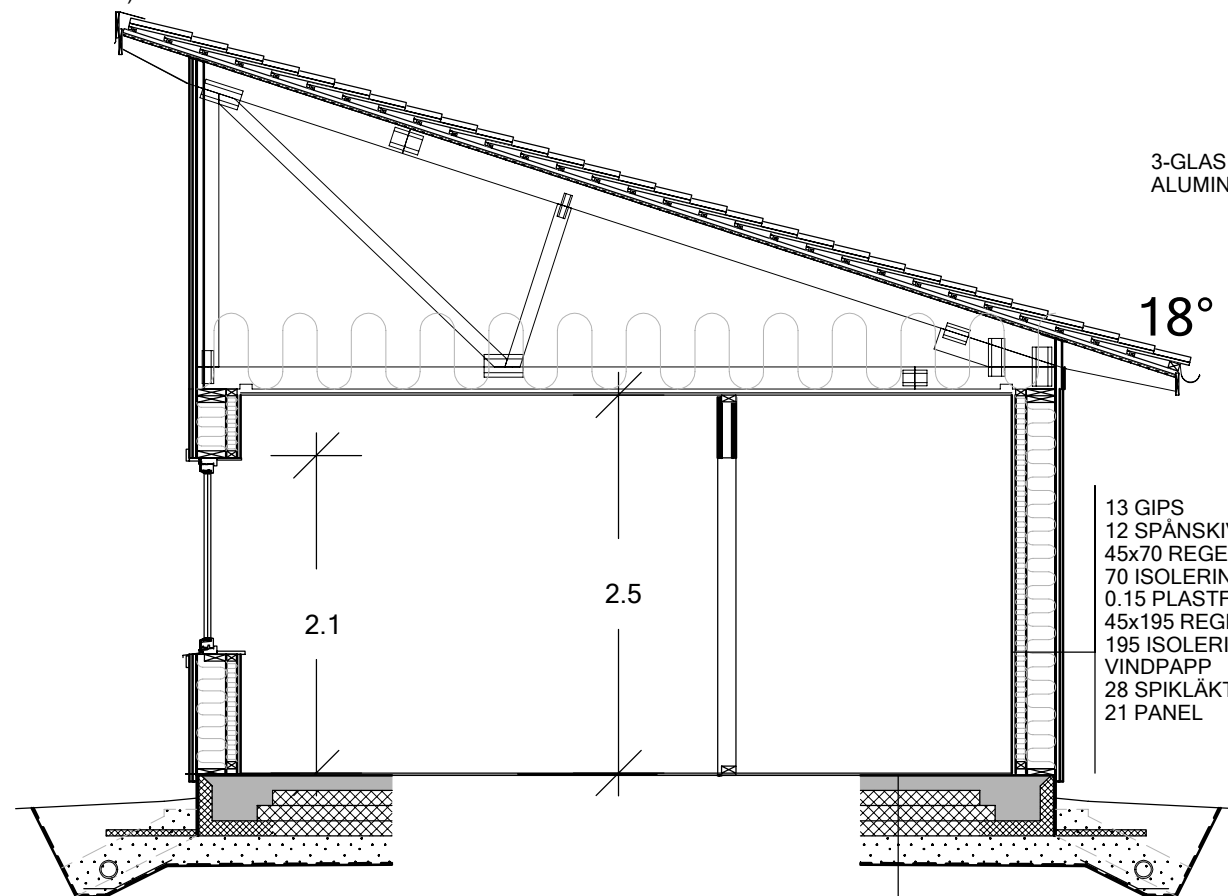


SEKTION C-C

100 BETONG MED INGJUTEN GOLVVÄRME
300 CELLPLASTISOLERING
200 DRÄNERINGSLAGER

3-GLAS FÖNSTER
ALUMINIUM UTVÄNDIGT

BÄRANDE INNERVÄGG
12 GIPS
12 SPÅNSKIVA
45x95 REGELVERK
12 SPÅNSKIVA
13 GIPS

SEKTION A-A

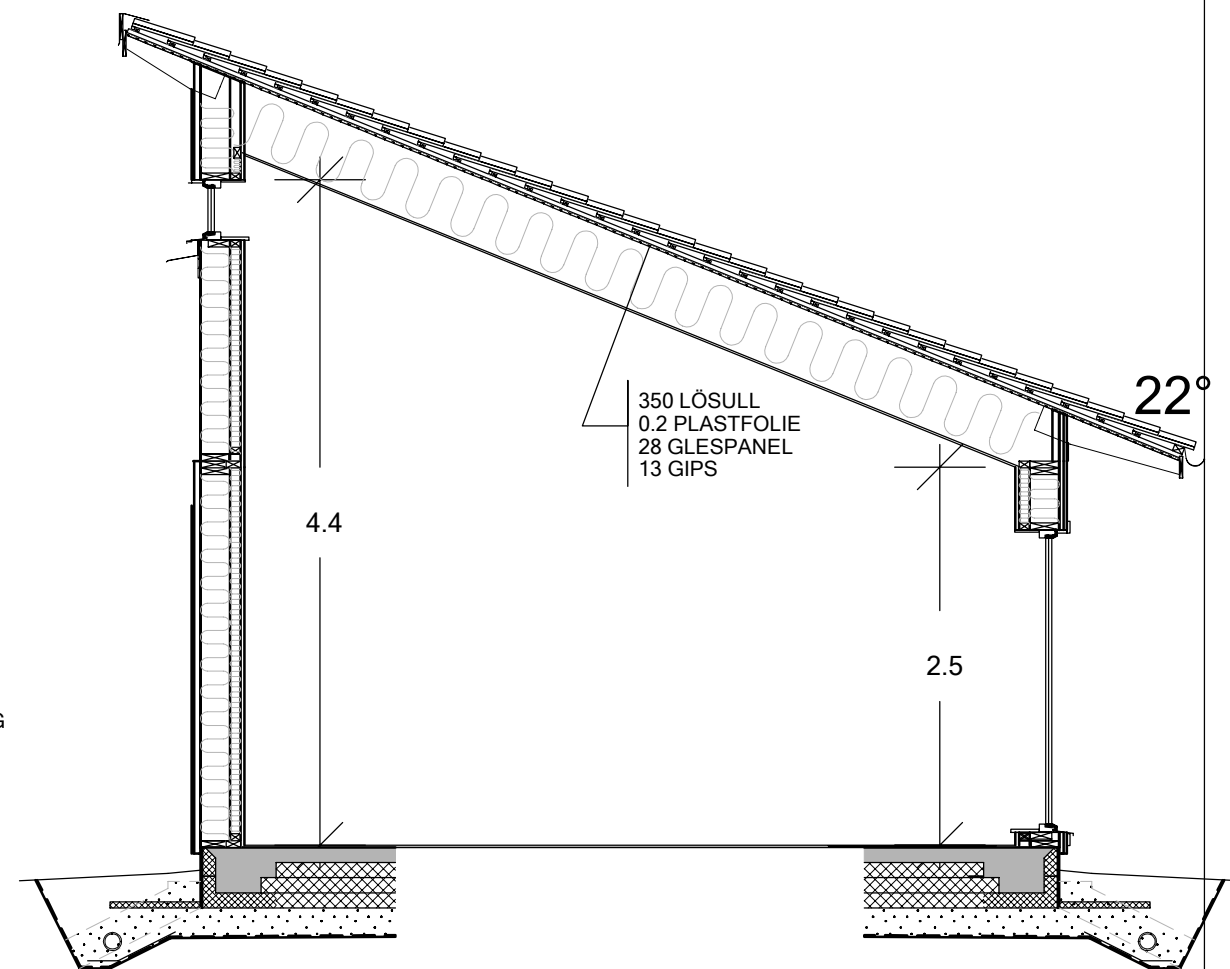

REG.	ANT	REGISTRERINGEN AVSER	SIGN.	DATUM
BYGGLOVSHANDLING				
CAROLINE J VASQUEZ & CRISTIAN V CELEDON				
BJÖRNHOVDA 25:441				
MÖRBYLÅNGA KOMMUN				
DETALJERAD SEKTION				
SKALA 1:50				
RITNINGSNUMMER 20-3362-A15				
REG				

Götenehus
BOX 17, 533 21 GÖTENE, TEL. 0511-34 56 00

RITAD AV/GRANSKAD AV	ARBETSNUMMER
AKH	20-3362
GÖTENE	HUSTYP
2019-09-09	STORÅS