


Våning 1

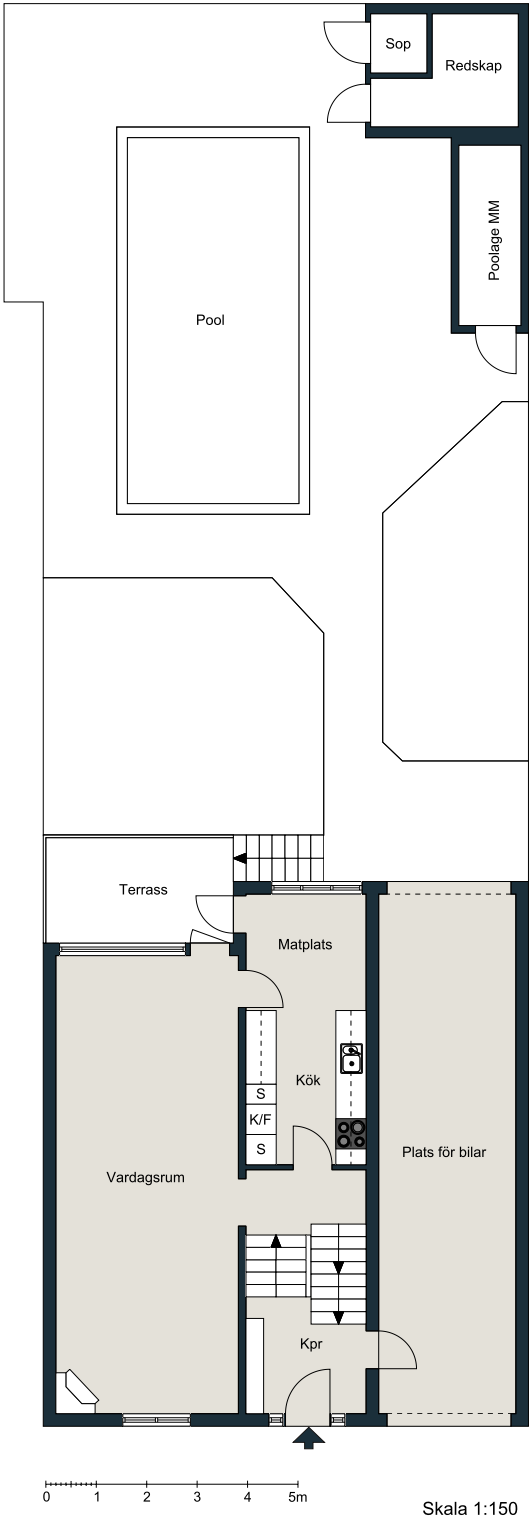

Inga garantier lämnas för ritningarnas exakthet.