LANTMÄTERIET

A3S

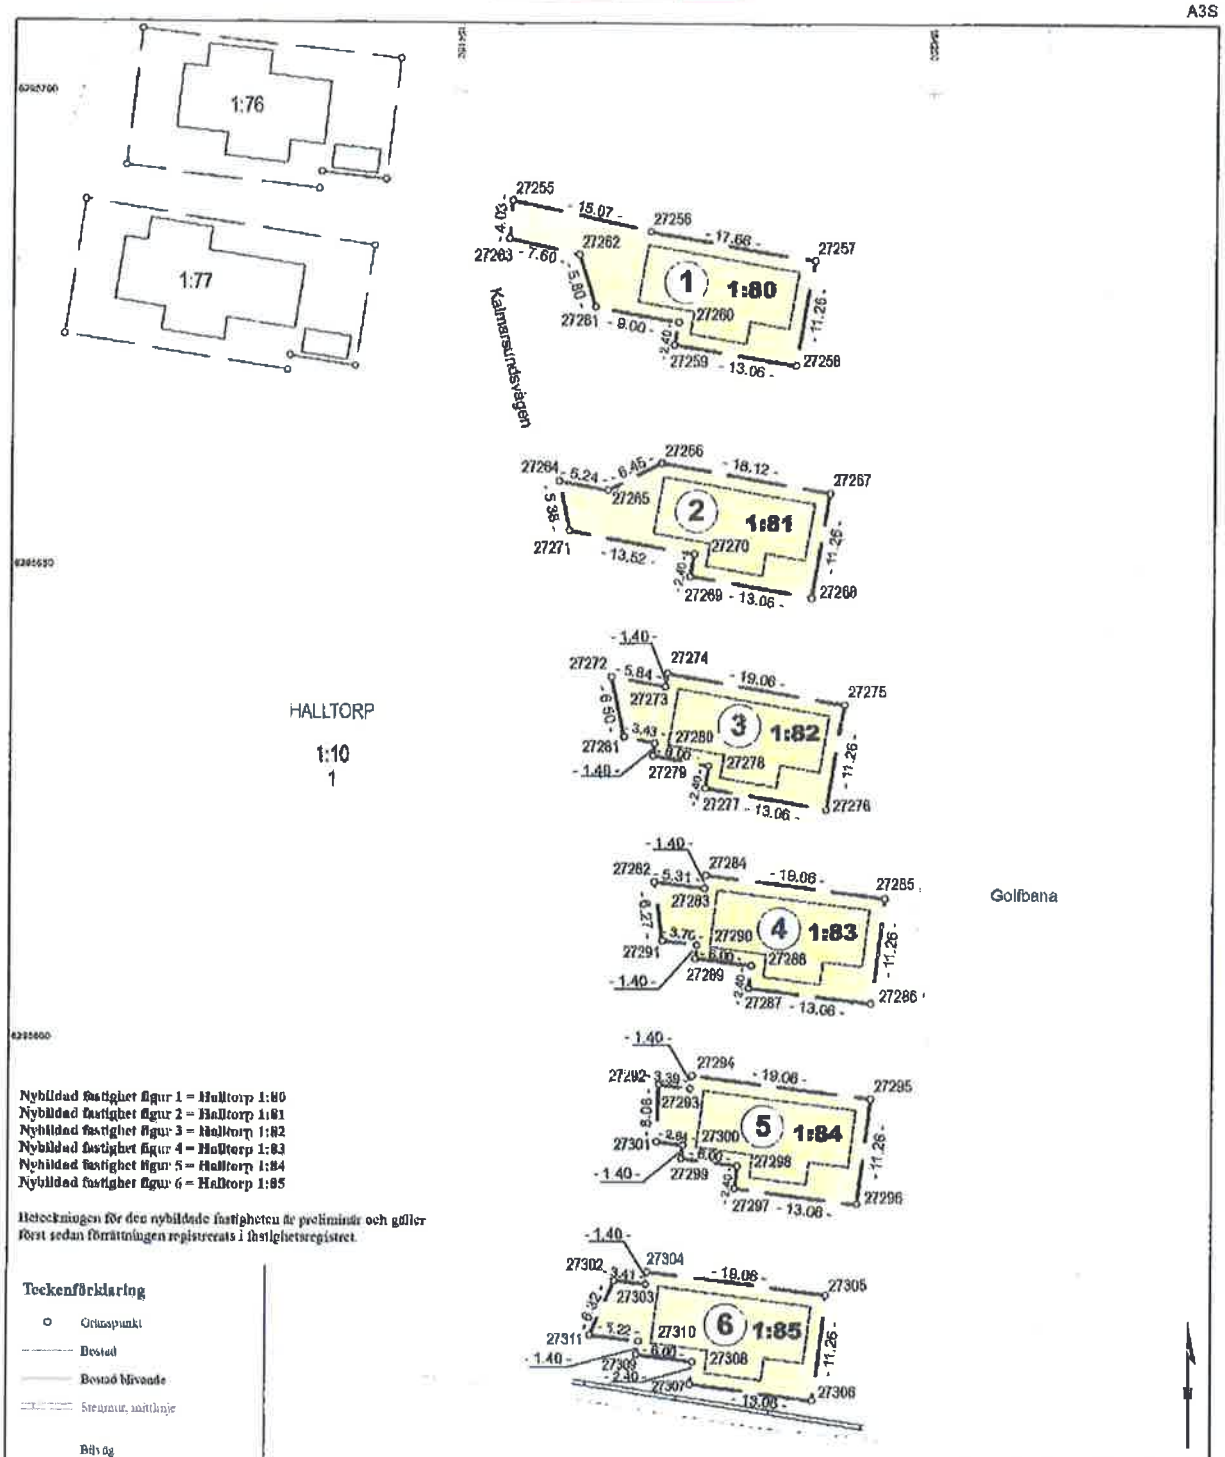

Nybildad fastighet figur 1 = Hulltorp 1:80
Nybildad fastighet figur 2 = Hulltorp 1:81
Nybildad fastighet figur 3 = Hulltorp 1:82
Nybildad fastighet figur 4 = Hulltorp 1:83
Nybildad fastighet figur 5 = Hulltorp 1:84
Nybildad fastighet figur 6 = Hulltorp 1:85

Beteckningen för den nybildade fastigheten är preliminär och gäller först sedan förrättningen registrerats i fastighetsregistret.

Teckenförklaring

- Ortspunkt
- Bestånd
- Bestånd blivande
- Strandlinje, mittlinje
- Bilväg
- Anläggning
- Figur
- BERGA Trakt
- Fastighetsgräns, gällande
- Fastighetsgräns, blivande
- 1:2 3 Fastighetsbeteckning, gällande
- 1:2 3 Fastighetsbeteckning, blivande
- 1:2 3 Fastighetsbeteckning, upphävande

Nya gränser: Samtliga gränser runt styckningslotter.

Teknisk beskrivning, se aktbilaga DHI.

Beskrivning, se aktbilaga DH1.

Förrättningskartan innehåller detaljer med olika kvalitet.

För det tekniska innehållet och kartarbetet svarar Johan Borg

Förrättningskarta

Aktbilaga KA1
Ärendenummer: H18137
Upprättad år: 2018
Orig.format: A3S
Avstyckning från Hulltorp 1:10

Kommun: Borgholm
Län: Kalmar

Jakhongir Rakhmonov
Förrättningslantmätare

Akt 0885-2018/18

Denna handling har undertecknats elektroniskt av Jakhongir Rakhmonov Sid: 1/1