


FÖRKLARINGAR

- FASTIGHETSGRÄNS
- STAKET
- BYGGNAD
- PRICKMARK
- MARK RUNT BYGGNADEN ASFALTERAS


FÖRESKRIFTER

HÄNVISNINGAR

- SITUATIONSPLAN A-01-1-101
- PLAN A-40-1-101
- SEKTION A-40-2-101
- FASADER A-40-3-101

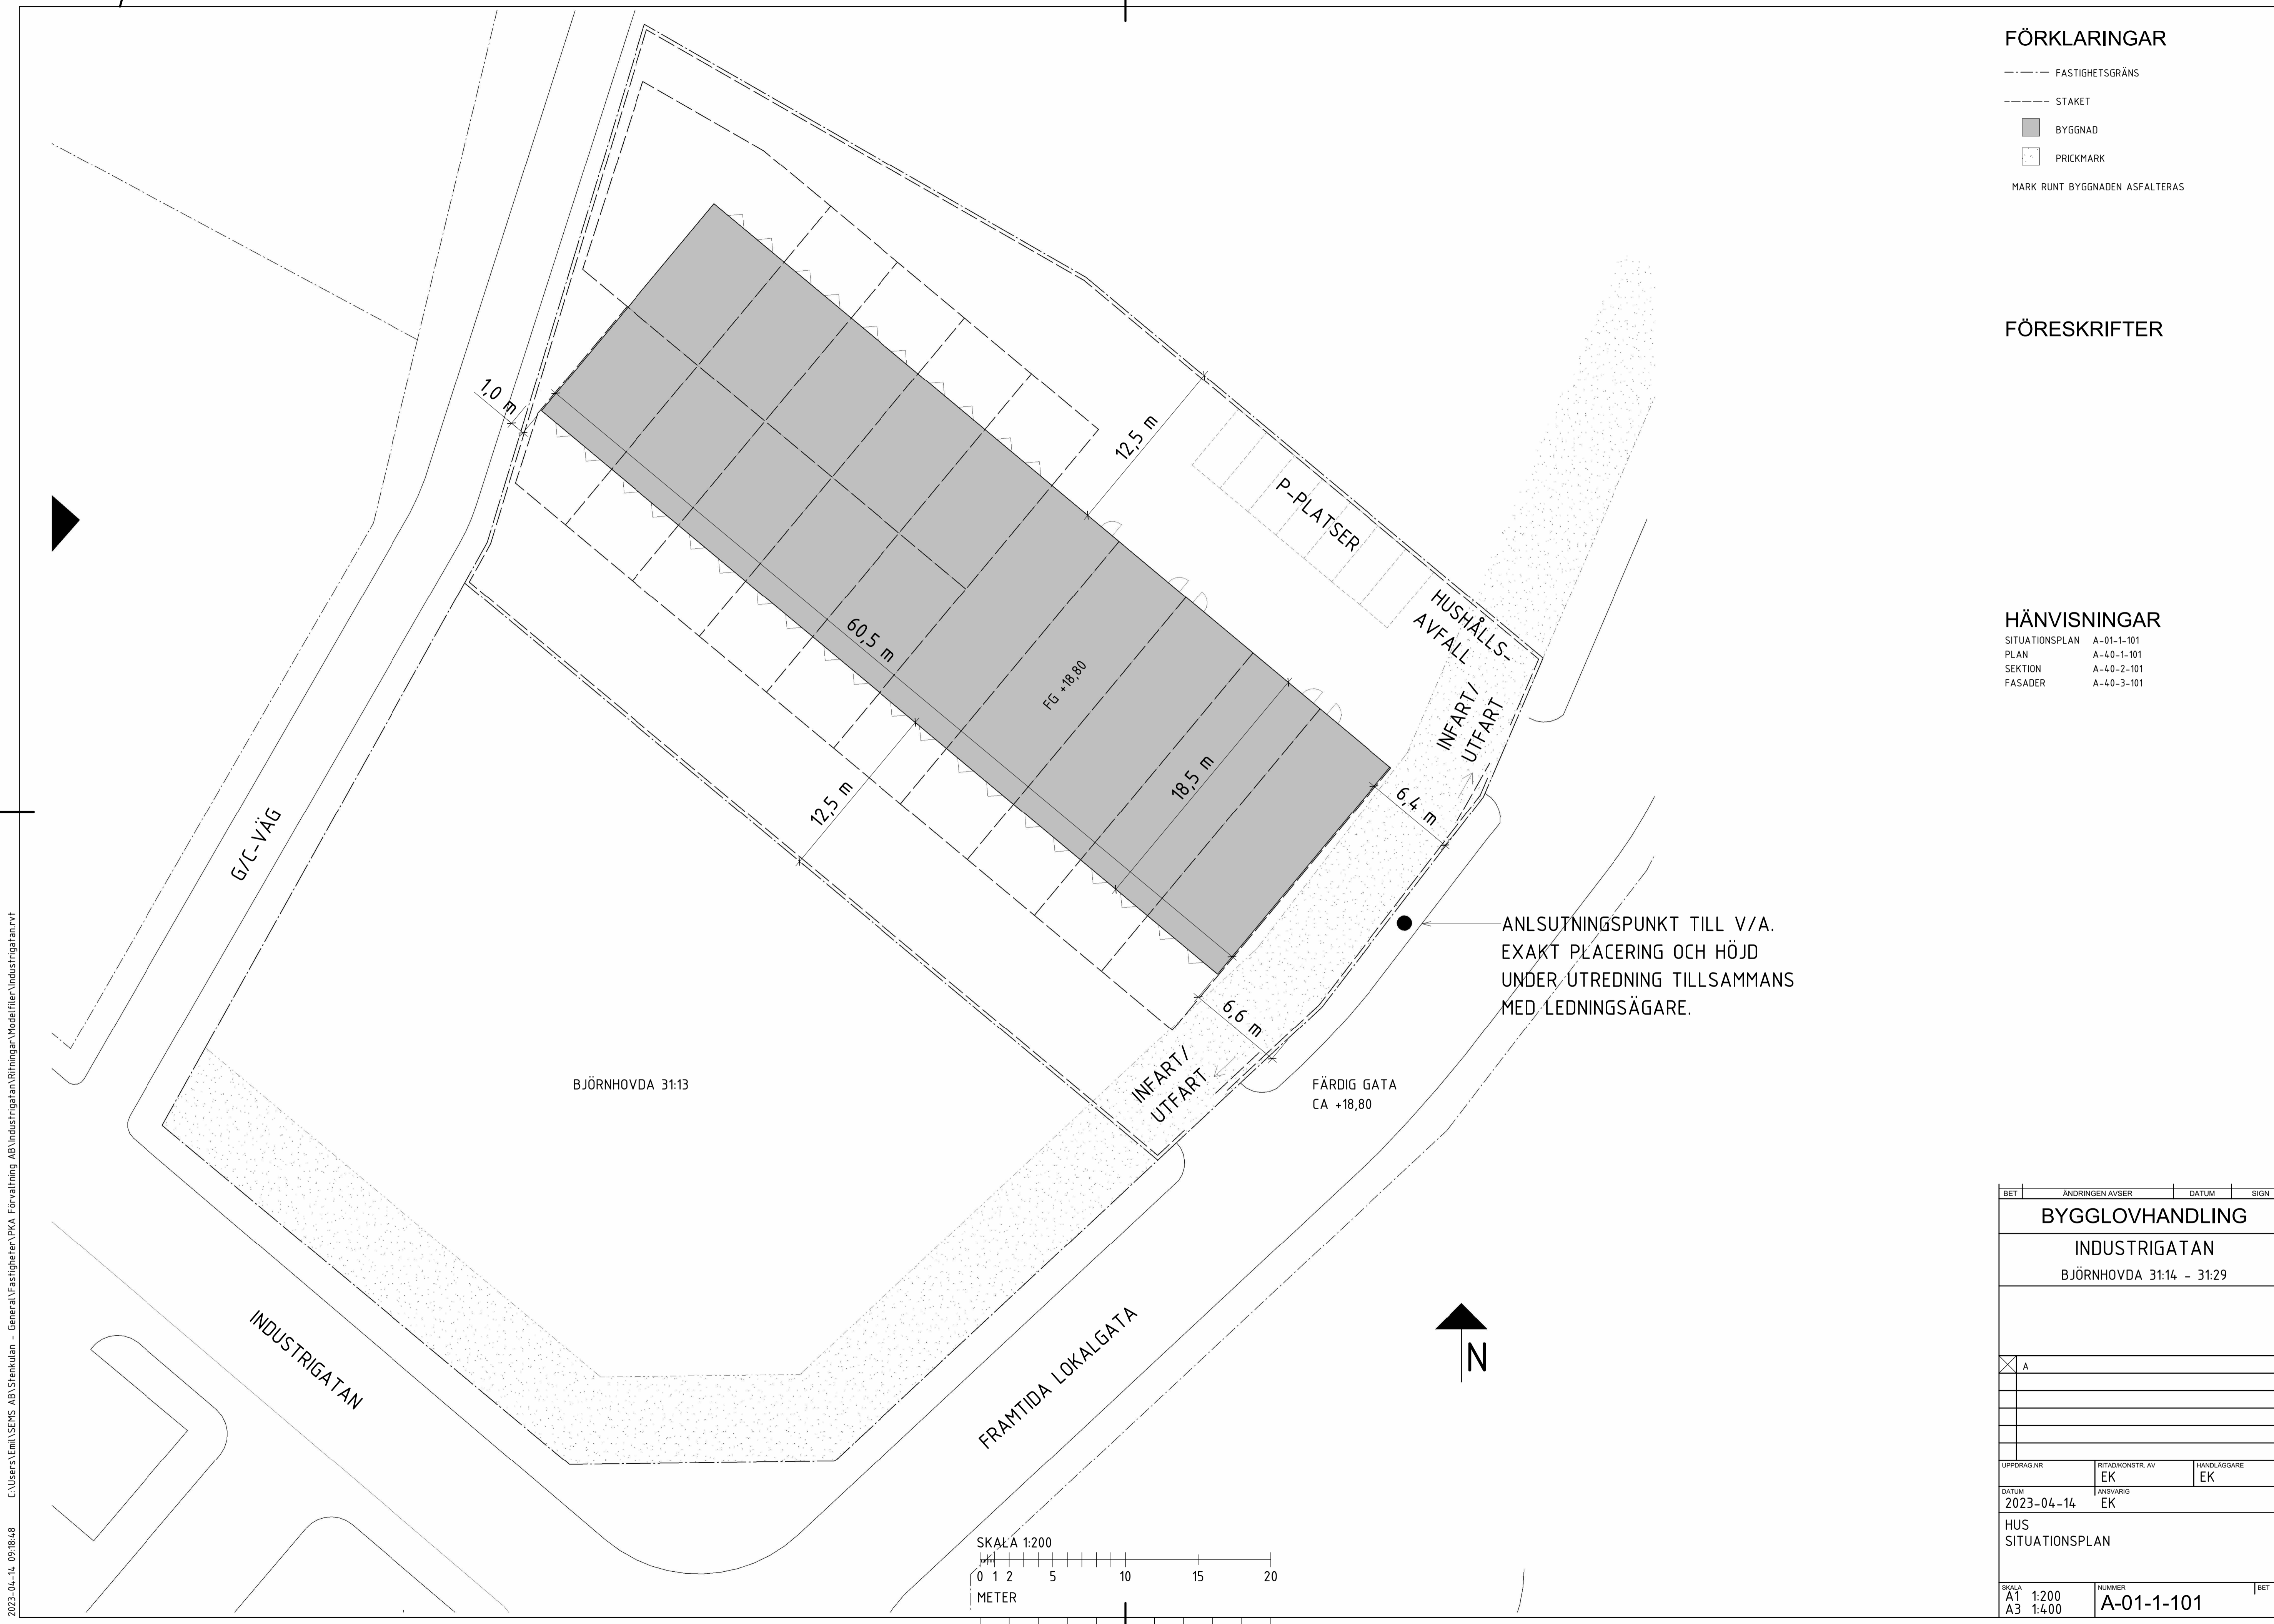


ANSLUTNINGSPUNKT TILL V/A.
EXAKT PLACERING OCH HÖJD
UNDER UTREDNING TILLSAMMANS
MED LEDNINGSÄGARE.

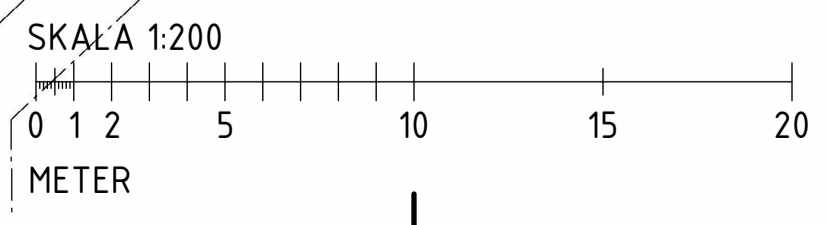

BET	ÄNDRINGEN AVSER	DATUM	SIGN
BYGGLOVHANDLING			
INDUSTRIGATAN			
BJÖRNHOVDA 31:14 - 31:29			
A			
UPPDRAG NR	RITAD/KONSTR. AV	HANDLÄGGARE	
	EK	EK	
DATUM	ANSVARIG		
2023-04-14	EK		
HUS SITUATIONSPLAN			
SKALA	NUMMER	BET	
A1 1:200	A-01-1-101		
A3 1:400			

2023-04-14 09:18:48 C:\Users\Emil\SEMS AB\Sitienkulan - General\Fastigheter\PKA Förvaltnig AB\Industrigatan\Ritningar\Modeller\Industrigatan.rvt

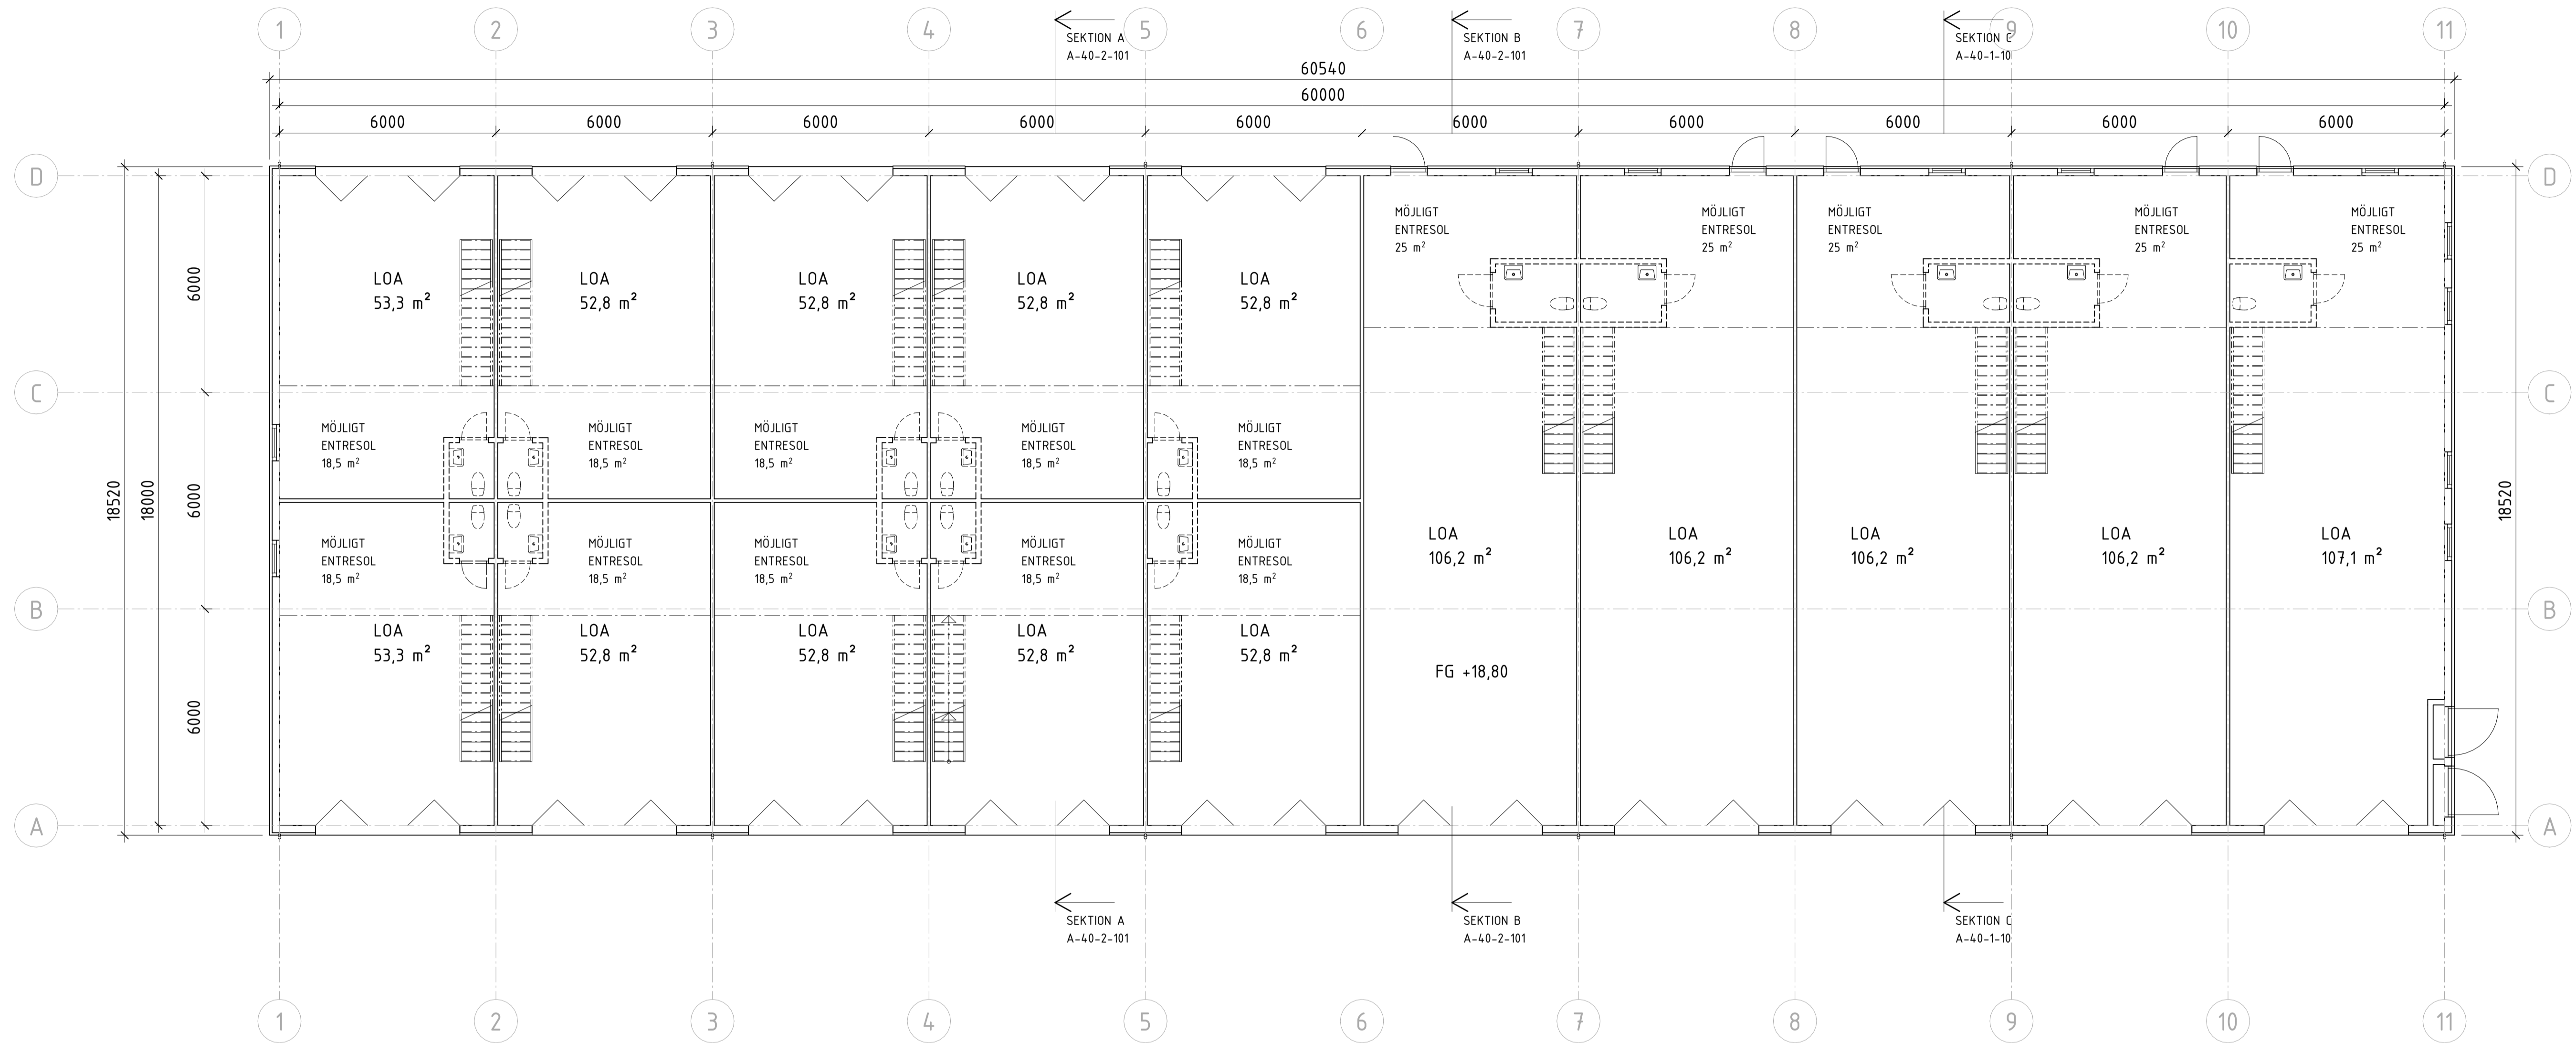


FÖRKLARINGAR

— FÖRBEREDELSE FÖR MÖJLIG FRAMTIDA BYGGNATION, BYGGS EJ INITIALT

FÖRESKRIFTER


HÄNVISNINGAR

SITUATIONSPLAN A-01-1-101
 PLAN A-40-1-101
 SEKTION A-40-2-101
 FASADER A-40-3-101

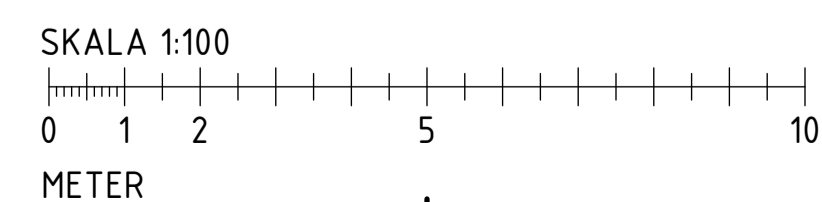

BET	ÄNDRINGEN AVSER	DATUM	SIGN
BYGGLOVHANDLING			
INDUSTRIGATAN			
BJÖRNHOVDA 31:14 - 31:29			
UPPDRAG NR	RITAD/KONSTR. AV	HANDLÄGGARE	
	EK	EK	
DATUM	ANSVARIG		
2023-04-	EK		
HUS PLAN			
SKALA	NUMMER	BET	
A1 1:100 A3 1:200	A-40-1-101		

FÖRKLARINGAR

 MÖJLIG FRAMTIDA BYGGNATION,
BYGGS EJ INITIALT

FÖRESKRIFTER

1. FASAD AV PLÅTSANDWICH, MÖRK GRÅ
 2. SOCKEL AV BETONG
 3. ALUMINUMPORT, GRÅ
 4. ALUMINIUMFÖNSTER, GRÅ
 5. STÅLDÖRR, GRÅ
 6. TAKPAPP, SVART
- ÖVRIGA PLÅTKOMPLETERINGAR, MÖRK GRÅ/SVART

HÄNVISNINGAR

SITUATIONSPLAN A-01-1-101
 PLAN A-40-1-101
 SEKTION A-40-2-101
 FASADER A-40-3-101

BET	ÄNDRINGEN AVSER	DATUM	SIGN
-----	-----------------	-------	------

BYGGLOVHANDLING

INDUSTRIGATAN

BJÖRNHOVDA 31:14 - 31:29

✗	A


UPPDRAK NR	RITAD/KONSTR. AV	HANDLÄGGARE
DATUM	ANSVÄRIG	
2023-04-14	EK	EK

HUS
FASADER


SKALA	NUMMER	BET
A1 1:100	A-40-3-101	
A3 1:200		



FASAD MOT NORR

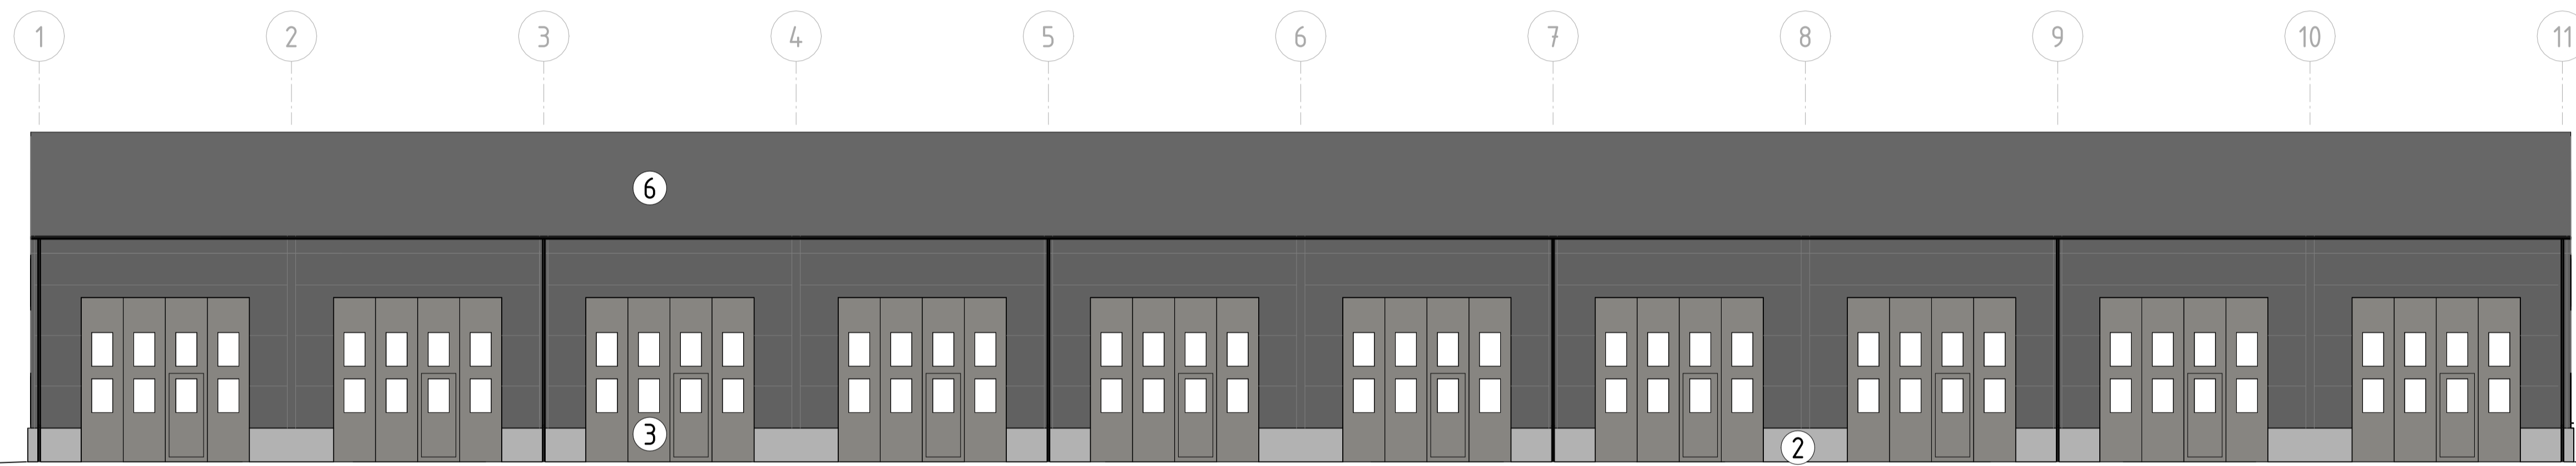


FASAD MOT SÖDER

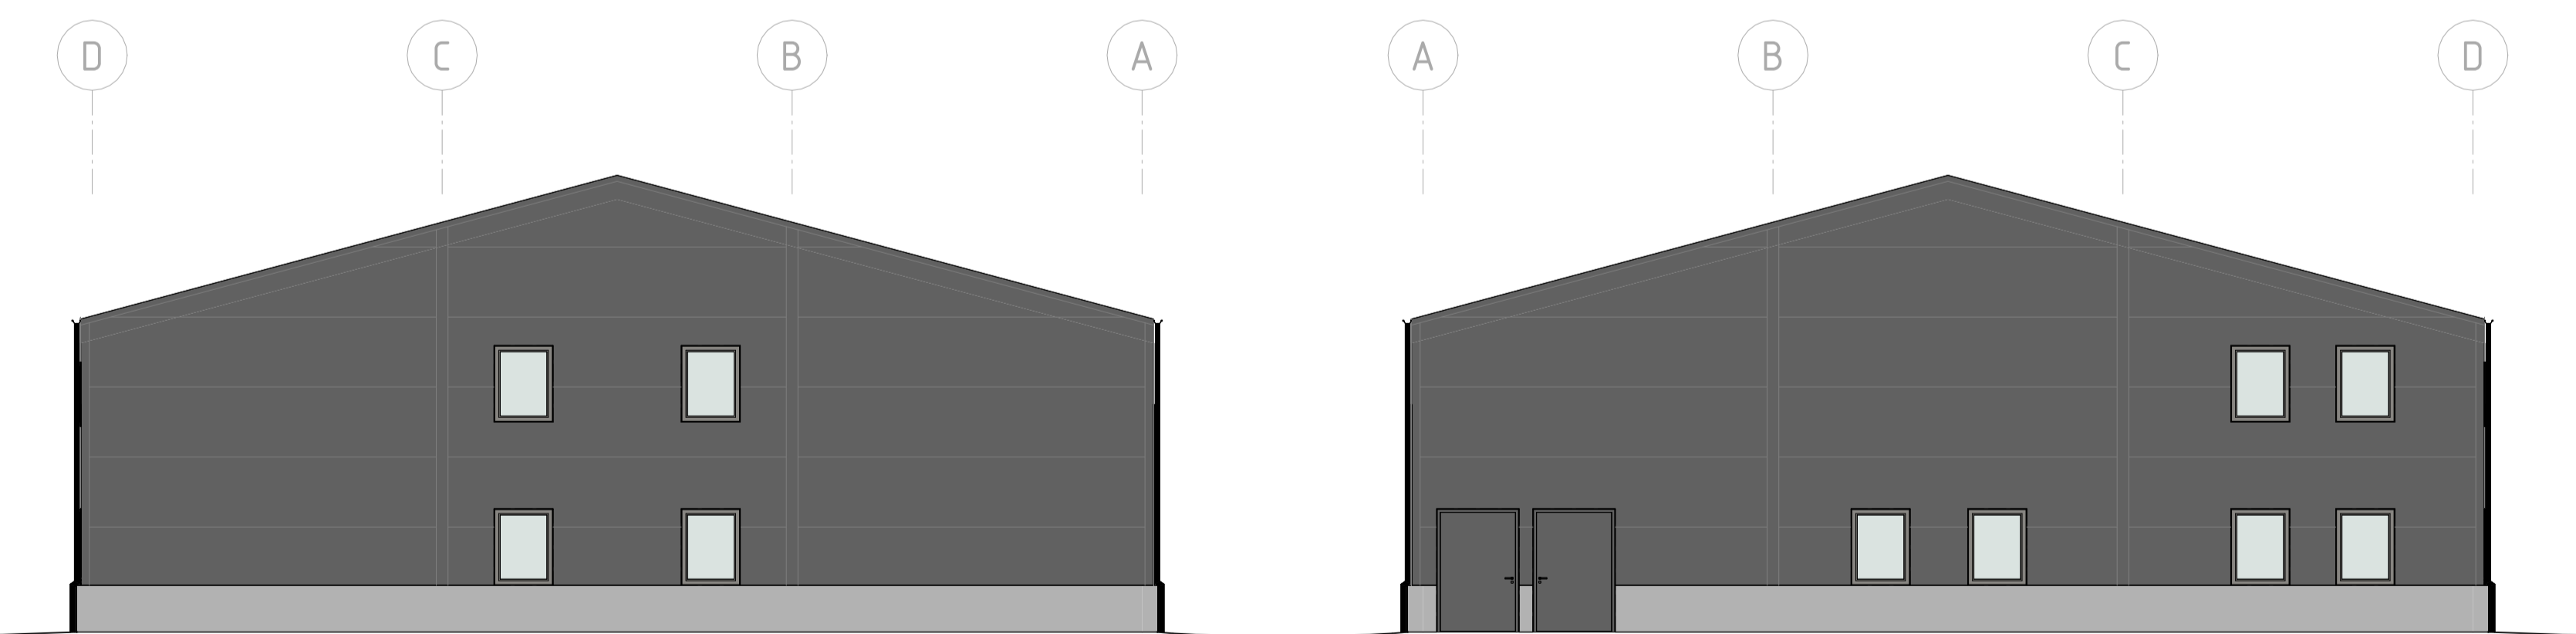


FASAD MOT VÄSTER

FASAD MOT ÖSTER

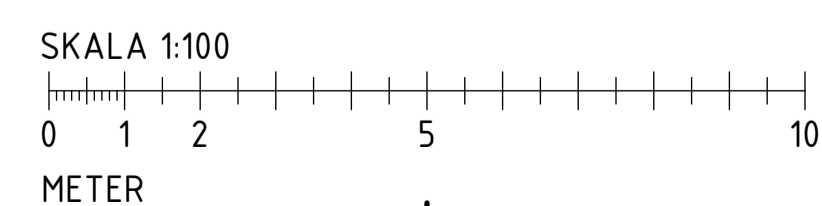




FÖRKLARINGAR

 FÖRBEREDELSE FÖR MÖJLIG FRAMTIDA BYGGNATION, BYGGS EJ INITIALT

FÖRESKRIFTER

HÄNVISNINGAR

SITUATIONSPLAN A-01-1-101
 PLAN A-40-1-101
 SEKTION A-40-2-101
 FASADER A-40-3-101

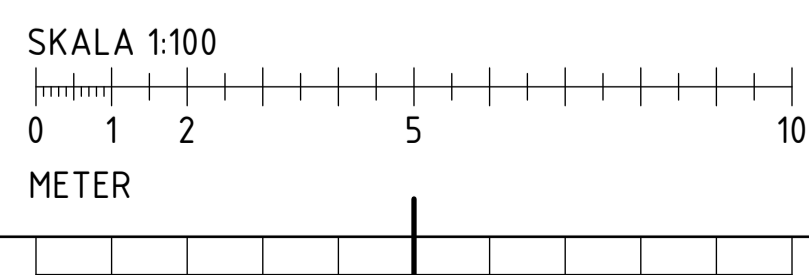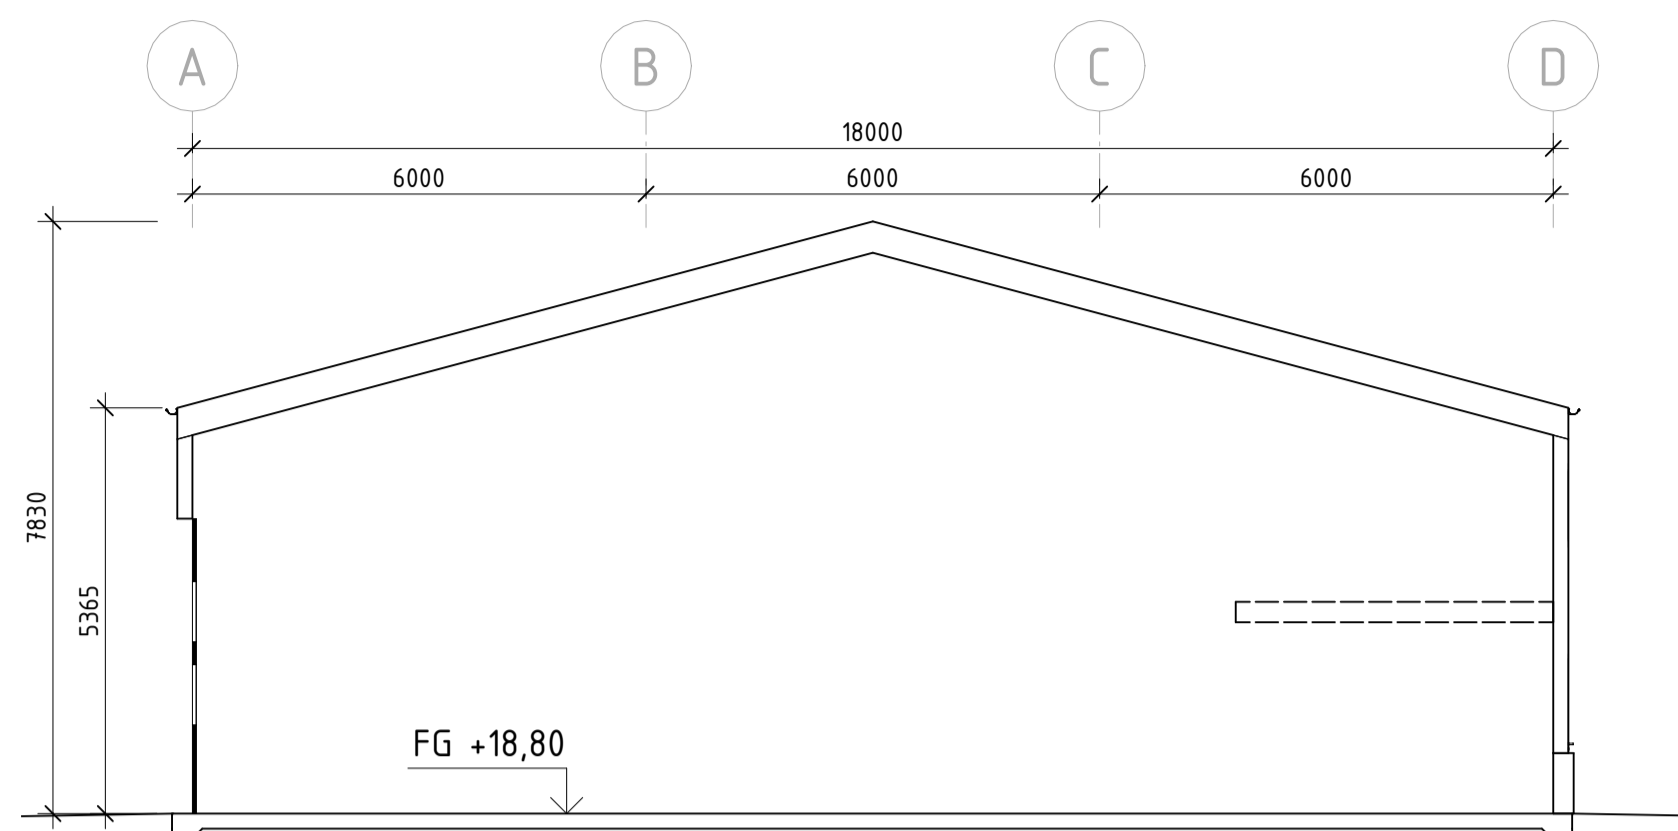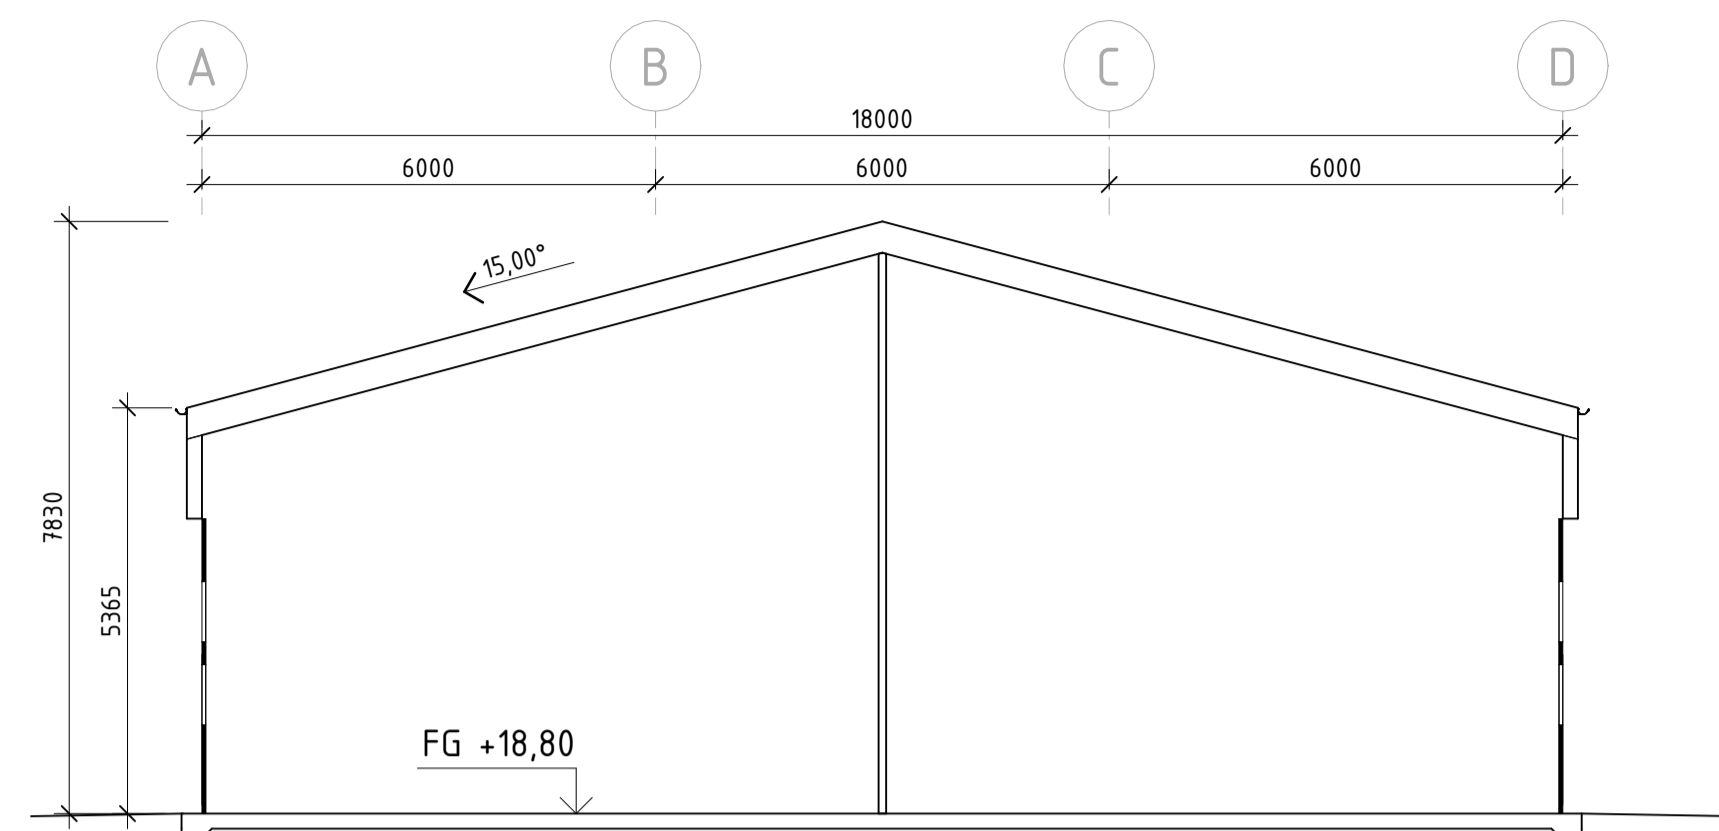

BET	ÄNDRINGEN AVSER	DATUM	SIGN
BYGGLOVHANDLING			
INDUSTRIGATAN			
BJÖRNHOVDA 31:14 - 31:29			
UPPDRAG NR		RITAD/KONSTR. AV	HANDLÄGGARE
		EK	EK
DATUM		ANSVÄRIG	
2023-04-14		EK	
HUS			
SEKTIONER			
SKALA	NUMMER	BET	
A1 1:100	A-40-2-101		
A3 1:200			